
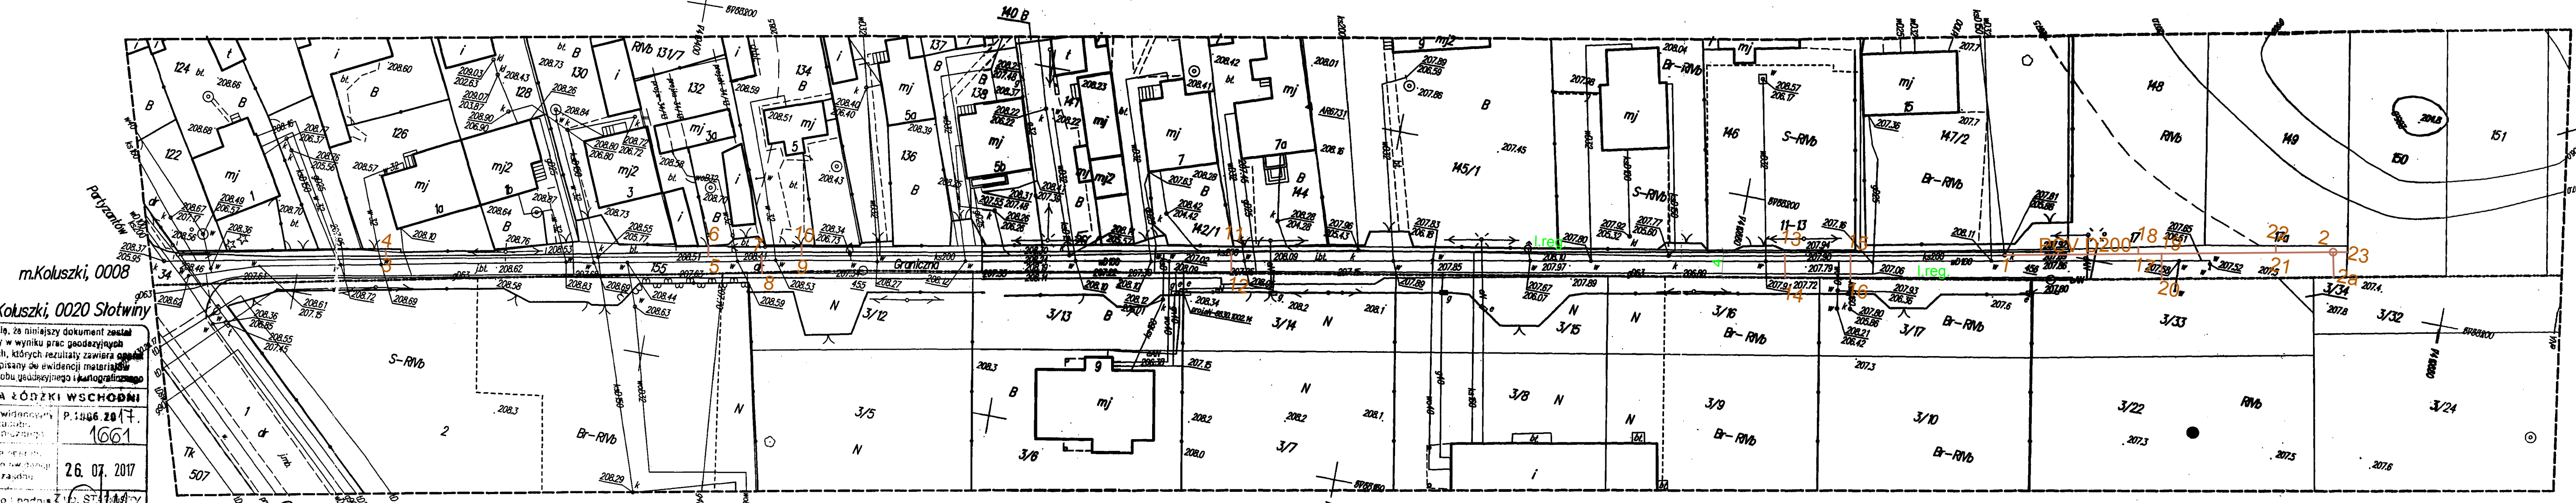


szkic orientacyjny skala 1:30000

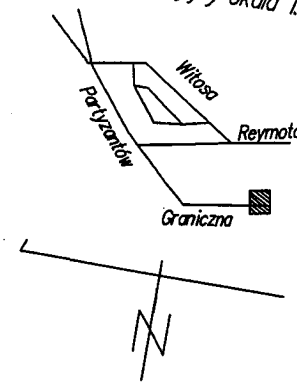

m.Koluski, 0008

m.Koluski, 0008

województwo łódzkie  
powiat łódzki wschodni  
m. Koluski (100607\_4)  
obręb B (100607\_4.0008)  
ul. Graniczna  
działki nr 126, 132, 134, 155  
m. Koluski (100607\_5)  
obręb Słotwiny (100607\_5.0020)  
działki nr 3/12, 3/14, 3/15

gm.Koluski, 0020 Słotwiny

gm.Koluski, 0020 Słotw.

Poświadczam, że niniejszy dokument został opracowany w wyniku prac geodezyjnych i kartograficznych, których rezultaty zawiera materiał techniczny wpisany do ewidencji materiałów państwowego zasobu geodezyjnego i kartograficznego.	
<b>STAROSTA ŁÓDZKI WSCHODNI</b>	P. 10066 2017.
Identyfikator ewidencyjny materiału zasobu operatu technicznego	1661
Data wpisania do ewidencji technicznego doświadczenia materiałów zasobu	2.6.07.2017
Imię, nazwisko i podpis osoby reprezentującej organ	Starosta Łódzki Adam Lisowski

Mapa do celów projektowych  
skala 1:500

Legenda

	zrywplot
	warstwa cienia i jej opis
	warstwa pogrubiona i jej opis
	warstwa uzupełniająca i jej opis

--- oznaczenie granic obszaru, który był przedmiotem aktualizacji

Mapę niniejszą opracowano na podstawie mapy zasadniczej, sekcje nr 7.162.10.10.4.3, 162.10.10.4.4 oraz pomiaru uzupełniającego z lipca 2017r.  
- układ współrzędnych płaskich - 2000 strefa 7  
- układ wysokości - Kronsztadt 60

Wykonawca:  
PUG-K "GEO-NORD"  
Jerzy Sogański  
uprawnienia nr 4416  
91-104 Łódź ul.Plantowa 13 m 9  
tel. (42) 652-63-15, kom. 602-492-129

PUG-K "GEO-NORD"  
JERZY SAGAŃSKI  
91-104 Łódź, ul. Plantowa 13 m 9  
tel. (0-42) 652-63-15, kom. 0-602-492-129  
NIP 947-110-00-88, Regon 47210994  
Up. nr 44-16

Mapa d/c projektowych została wykonana bez ustalenia obciążeń służebnościami gruntowymi

**UWAGA!**  
Nie wyklucza się istnienia w terenie innych przewodów o których brak informacji. Wynika to z zaszczytliwych historycznych lub niedopełnienia przepisów zgłoszenia do inwentaryzacji. (Ustawa z dnia 17 maja 1989r. Prawo Geodezyjne i Kartograficzne (Dz.U. z 2010r., Nr 193, poz. 1287 z późn. zm.)

LEGENDA:

	PROJEKTOWANA SIEĆ KANALIZACJI SANITARNEJ DN 200
	PROJEKTOWANE WYPROWADZENIA KANALIZACJI SANITARNEJ DN 160 mm

Obszar oddziaływania obiektu mieści się w całości na działkach, na których został zaprojektowany