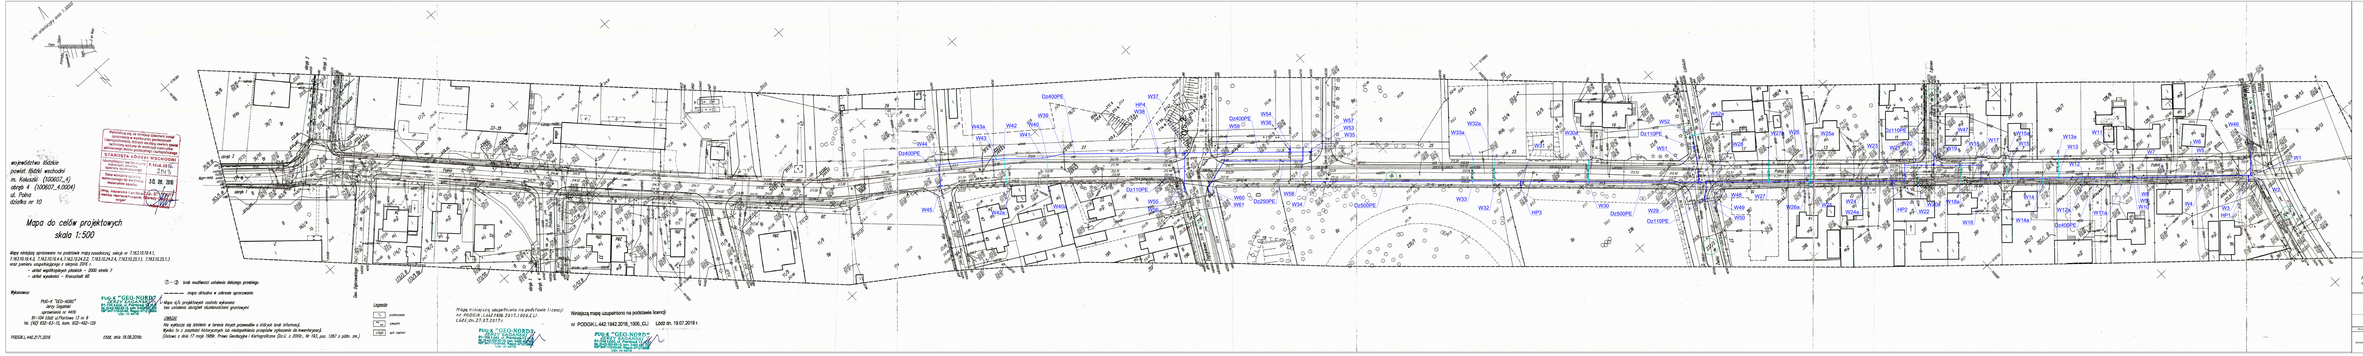
Legenda:
Stan istniejący projektowany
Projekt projektowany
Mapa do celów projektowych
skala 1:500
województwo łódzkie
powiat Łódzki wschodni
m. Koluszki (100602_4)
obręb 4 (100602_4.0004)
ul. Polna
działka nr 10
Mapa sporządzona na podstawie mapy zasadniczej, sekcja nr 7.162.10.19.4.C, 7.162.10.19.4.E, 7.162.10.19.4.F, 7.162.10.20.2.D, 7.162.10.20.4.B, 7.162.10.20.1.A
oraz pomiaru uzupełniającego z sierpnia 2018 r.
- układ współrzędnych płaskich – 2000 strefa 7
- układ wysokości – Kronsztadt 60
Wykonawca:
PUGK "GEO-NORD" Jerzy Szymkiewicz
uprawnienia nr 4816
91-104 Łódź ul.Partyzantów 12 m 8
tel. (42) 630 42-15, kom. 602-402-129
Łódź, dnia 18.08.2018r.
Nr Rps 1