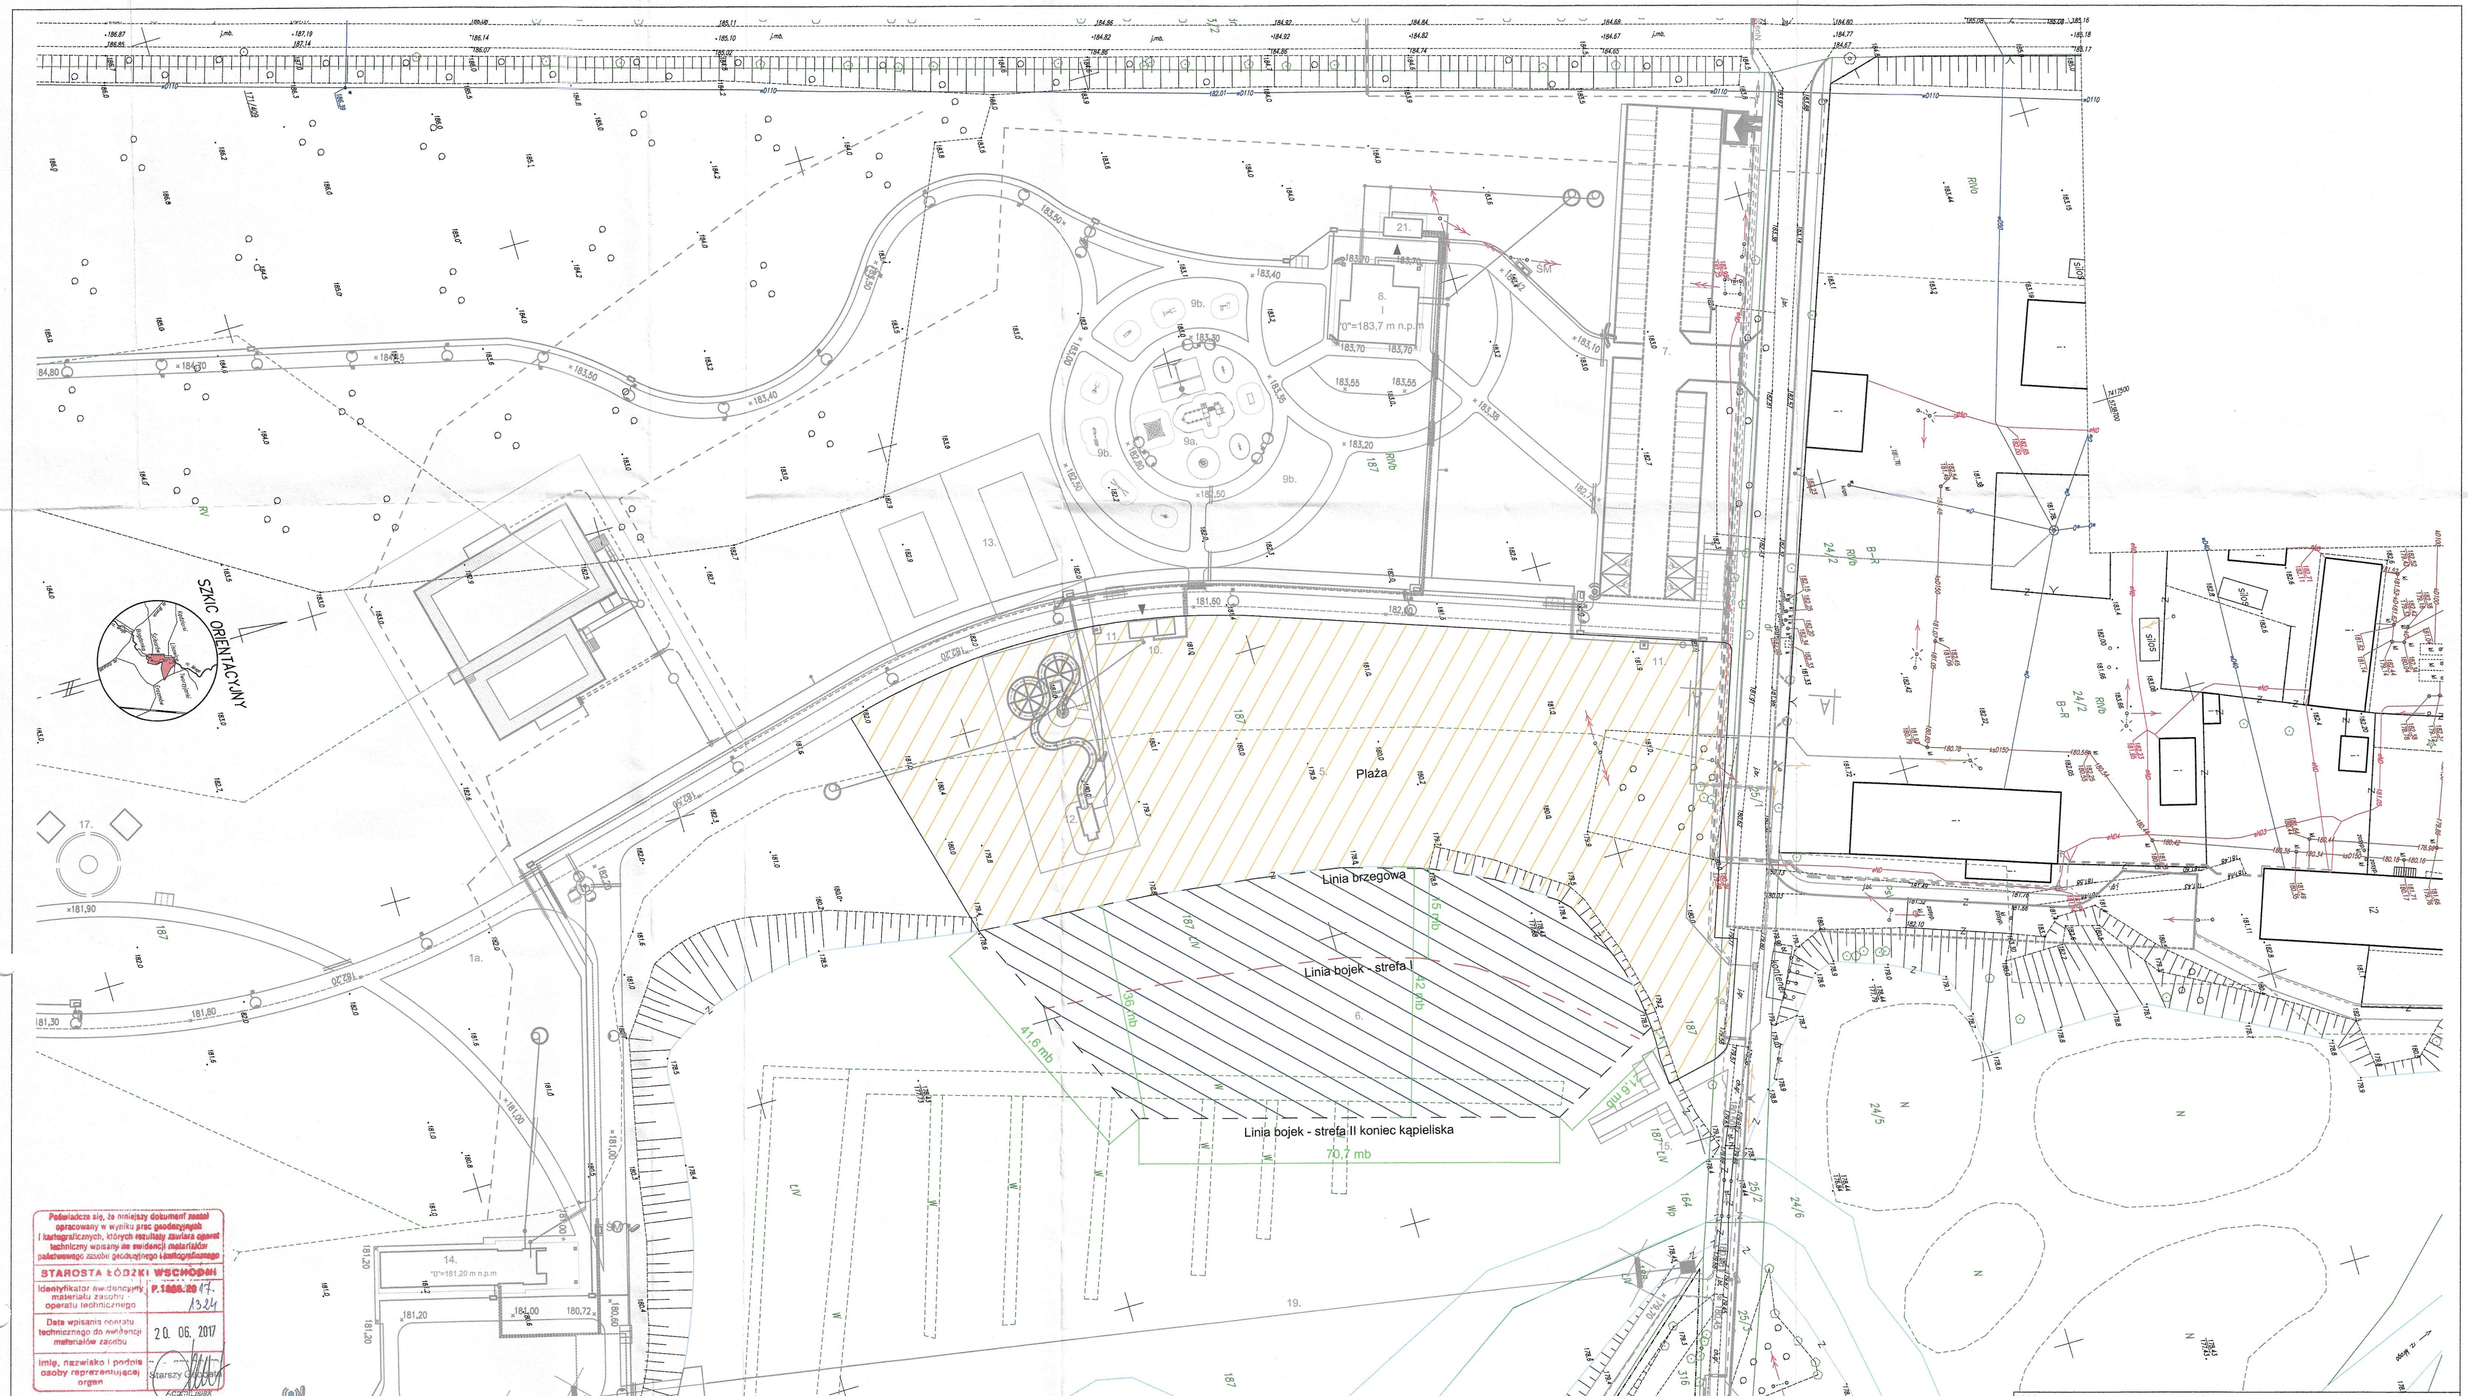

UWAGA
Przebieg granic na mapie wykazano na podstawie mapy zasadniczej, pomiaru stanu użytkowania na gruncie oraz operatu ewidencji gruntów (zarys pomiarowy) bez ich ustalania.

UWAGA
Nie wykluczo się istnienia w terenie innych przewodów o których brak informacji.
Wynika to z zaszłości historycznych lub niedopełnienia przepisów zgłoszenia do inwentaryzacji.
(Ustawa: Prawo Geodezyjne i Kartograficzne Dz.U. 2015 poz. 520)

Obiekty objęte odrębnym opracowaniem:
10 - budynek toalet i przebieralni
11 - prysznice zewnętrzne
12 - zjeżdżalnia wodna
15 - pomost pływający
19 - tor wakeboardu

Legenda:
- projektowany obszar kąpieliska
- projektowana strefa I kąpieliska
- projektowany obszar plaży

PROCAD
PROCAD Budziewski Sobociński Sp.j.
95-040 KOLUSZKI, Generała Maczka 11
www. procad.net.pl e-mail:biuro@procad.net.pl

Temat:	**Budowa plaży wraz z kąpieliskiem na zbiorniku wodnym w Lisowicach rzeka Mroga 64+662 km.**		Studium: OWP
Tytuł rysunku:	**Projekt zagospodarowania terenu**		Skala: 1:500

	Nazwisko	Uprawnienia	Data:	Podpis
Opracował:	mgr. inż Miłosz Hanc	upr. bud. LOD/3481/PWBS/17 sanitarna	07.2018	
Projektował:	arch. Joanna Kucharska-Kosatka	upr. bud. 08/LOOKK/2011 architektoniczna	07.2018	

Nr rys.:	2	Nr arkusza:	1/1	Format:	A1	Nr archiwalny:	03/P/PS/MH/17

Arkusz
woj. 10_łódzkie
powiat: 1006_łódzki wschodni
gmina: 100607_5 gm. Koluszki
100607_5.0013-Lisowice
działki: według zakresu opracowania
PODGIK.L.440.410.2017

MAPA DO CELÓW PROJEKTOWYCH
skala 1:500

Mapę wykonano na podstawie mapy zasadniczej w skali 1:1000, sekcja nr: 7.163.10.09.1, .09.2, 09.3, 09.4, danych ewidencji gruntów obr. Lisowice-gm. Koluszki, bazy danych mapy numerycznej, wywiadu terenowego i pomiaru własnego z miesiąca marca 2017r. Nie ustalono obciążeń służebnościami gruntów ujawnionymi w KW. Układ współrzędnych "2000",poziom odniesienia Kronsztadt "60".

Mapa aktualna na dzień 4.04.2017r.

Wykonawca:
G E O G R A F I K
Anna Mrówczyńska-Budziewska
ul. 11-Listopada 65,95-040 Koluszki
tel. 501 341 626,44 714 11 30
email: geografik@gazeta.pl

Geodeta uprawniony:
Sławomir Funk
nr. upr. 14485

Koluszki, 4.04.2017r.

Legenda:
- ------ – obszar opracowania
- ~~~ – żywopłot
- Z – przełaczenie
- ⟶ – strzałka kierunku cieku

Niniejsza mapa jest fragmentem mapy do celów projektowych zaewidencjonowanej w Powiatowym Ośrodku Dokumentacji Geodezji i Kartografii w Łodzi pod nr. P.1006.2017.1324 w dniu 20.06.2017

Za zgodność z oryginałem pod względem symbolów i oznaczeń