



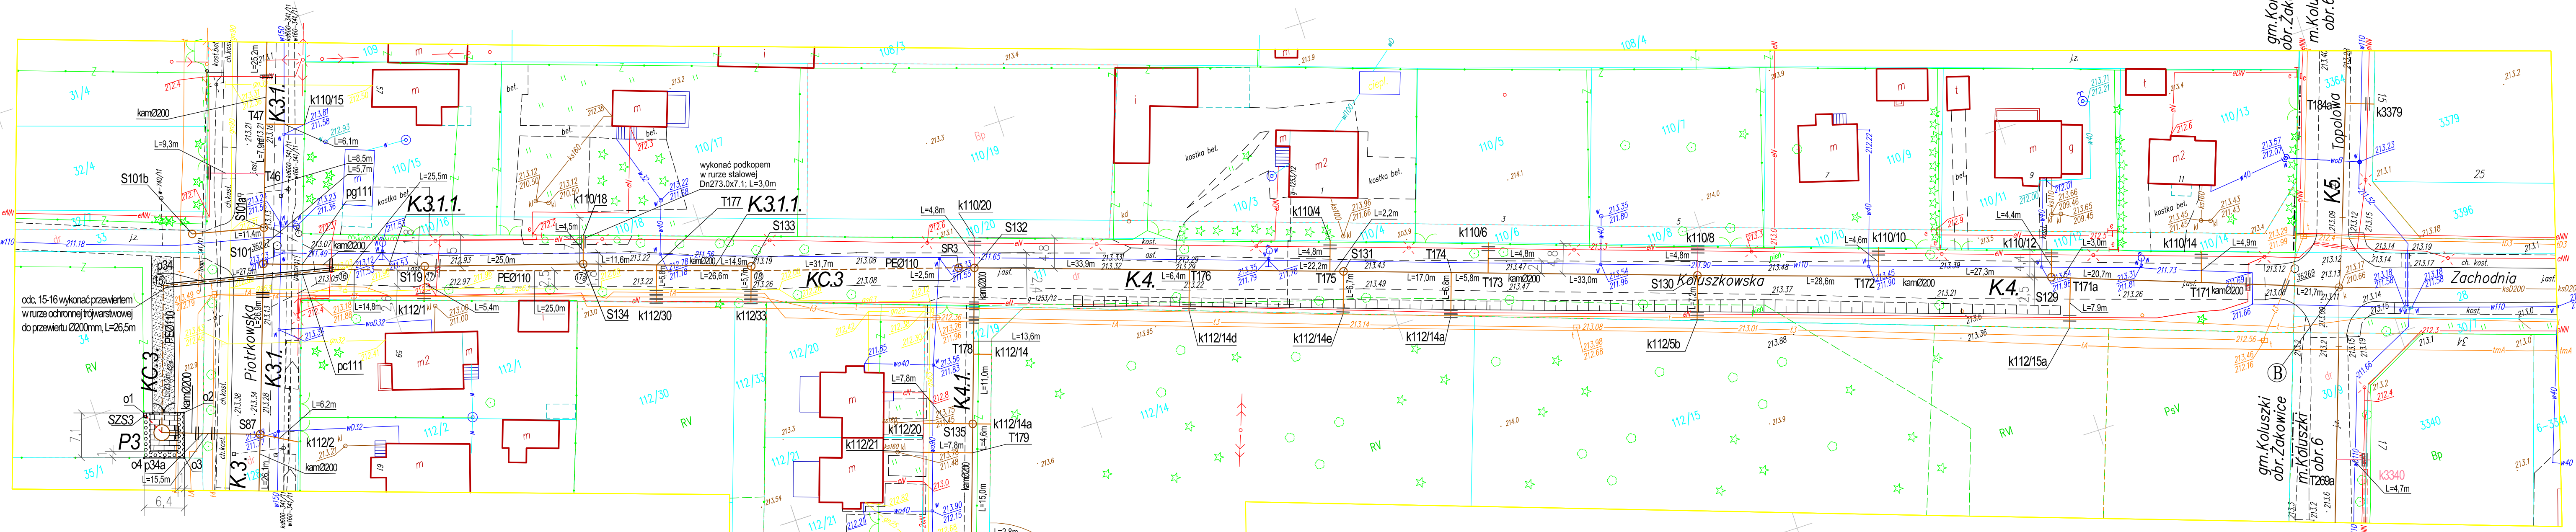

odc. 15-16 wykonać przewiercenie
w rurze ochronnej trójwarstwowej
do przewiercu Ø200mm, L=26,5m

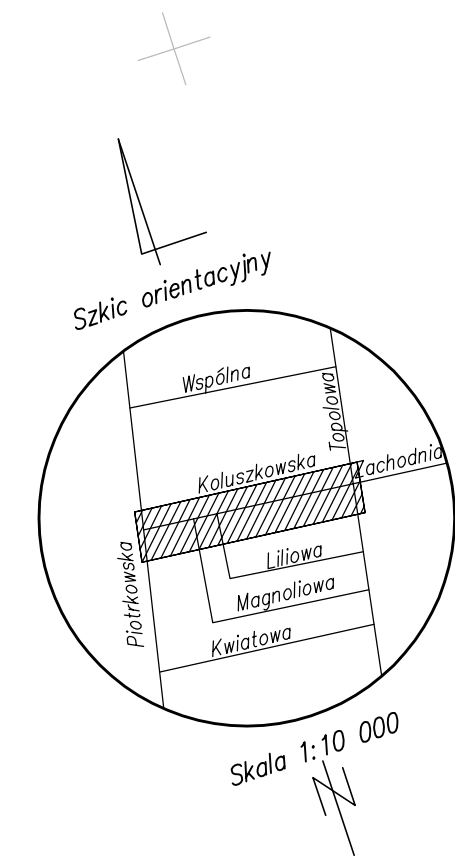

UWAGA:
Nie wyklucza się istnienia w terenie innych przewodów,
o których brak informacji. Wynika to z zaszczości historycznych,
lub niedopełnienia przepisów zgłoszenia do inwentaryzacji.
(Ustawa:Prawo Geodezyjne i Kartograficzne Dz.U.Nr301/89 poz. 163 z późn. zmianami)

Mapa d/c projektowych została wykonana bez ustalenia obciążeń służebnościami gruntowymi.

woj. łódzkie
powiat łódzki – wschodni
gm. Kuluzki
obr. Żakowice
dz. 111
ul. Kuluzkowska

MAPA DO CELÓW PROJEKTOWYCH

SKALA 1:500

Mapę niniejszą opracowano na podstawie mapy zasadniczej w skali 1:500 s. 123.113.1822 i w skali 1:1000 s. 123.113.182, oraz pomiaru własnego wykonanego w miesiącu sierpniu 2013r.

KERG : 1113–292/2013
L.k.s.rob. 60/2013

Mapa aktualna na dzień 22.08.2013r.

Układ współrzędnych "1965". Poziom odniesienia "Kronsztadt 60"

Wykonawca: "GEOMAP"
Halina Kurp upr. 11670
Kuluzski ul. 3–Maja 8

Wykonała: inż. Joanna Rakowska

Kuluzski 22.08.2013r.

Niniejszy wydruk mapy jest fragmentem mapy
sytuacyjno-wysokościowej do celów
projektowych w skali 1:500
zaawidencjonowanej w PODGK dla Powiatu Łódzkiego
Wschodniego dn.27.09.2013r. pod nr.3326/13

za zgodność z oryginałem

Legenda:

- projektowany przewód grawitacyjny kanalizacji sanitarnej
- projektowany przewód tłoczny kanalizacji sanitarnej
- S 135 - proj. studnia rewizyjna na kanale sanit. grawitacyjnym Ø1200
- S 138 - proj. studnia rewizyjna na kanale sanit. grawitacyjnym Ø600
- T 38 - proj. trójnik na kanale sanitarnym grawitacyjnym
- K 1108 - proj. korek
- 15 - punkt charakterystyczny przewodu tłocznoego
- P 3 - proj. przepompownia ścieków
- SZS 3 - skrzynka zasilająco-sterująca
- B - punkt włączenia do istniejącej sieci kanalizacji sanitarnej
- - - - - proj. kabel elektroenergetyczny
- - - - - proj. rura dwudzielna, L=2,0m
- - - - - proj. ogrodzenie z bramą wjazdową (szerokość bramy 3,5m, wysokość ogrodzenia 1,8m)
- - - - - proj. utwardzenie terenu - kostka betonowa
- - - - - proj. utwardzenie terenu - tłuczeń
- - - - - proj. pas zieleni - żywopłot
- - - - - linie regulacyjne

Uwaga:
przyłącza kanalizacji sanitarnej do posesji
wykonać z rur kamionkowych Ø150

STAROSTA ŁÓDZKI WSCHODNI
POWIATOWY OŚRODEK DOKUMENTACJI
GEODEZYJNEJ I KARTOGRAFICZNEJ
DLA POWIATU ŁÓDZKIEGO WSCHODNIEGO

W obszarze oznaczonym na mapie w załączniku
dokumento inkuibujący treść mapy zasadniczej
Dokumenty z pomiaru uzupełniają
do zasobu powiatowego w unit
i zaawidencjonowane pod nr
Niniejsza mapa nie służy do celów projektowych
Projektowane obiekty budowlane wymagające
pozwolenia na budowę podlegają wytyczeniu
i inwentaryzacji powykonawczej przez jednostki
uprawnione do wykonywania prac geodezyjnych.

27.09.2013
3326/13

Łódź dnia 27.09.2013

Z upoważnienia Starosty
STARSZY PROJEKTANT
Kazimierz Kamiński

Zakład Projektowania i Realizacji Inwestycji KOMAS.C.			
91-420 Łódź, ul. Polna 27/29, pok. 111 tel/fax (42) 630 04 84			
Objekt: Budowa kanalizacji sanitarnej w os. "Łódzkie II" w Kuluzkach i Żakowicach	Treść rys. : Projekt zagospodarowania - ul. Kuluzkowska, Lilowa w Żakowicach (etap I)		Rodzaj proj. PB/PBW
	Upr. bud	Podpis	
spr. branża elek.: mgr inż. M. Urbaniak	ŁOD/2266/POE/13		
proj. branża sanit.: inż. J. Kozłowski	GP II 460 - 8/76		Data: 06.2014
proj. branża sanit.: mgr inż. B. Kozłowski	ŁOD/1541/PWOS/10		Skala: 1:500
spr. branża sanit.: inż. H. Majewska	131/98/WŁ		Nr rys.