




ul. Brzezińska 32 - Axut Pinnic

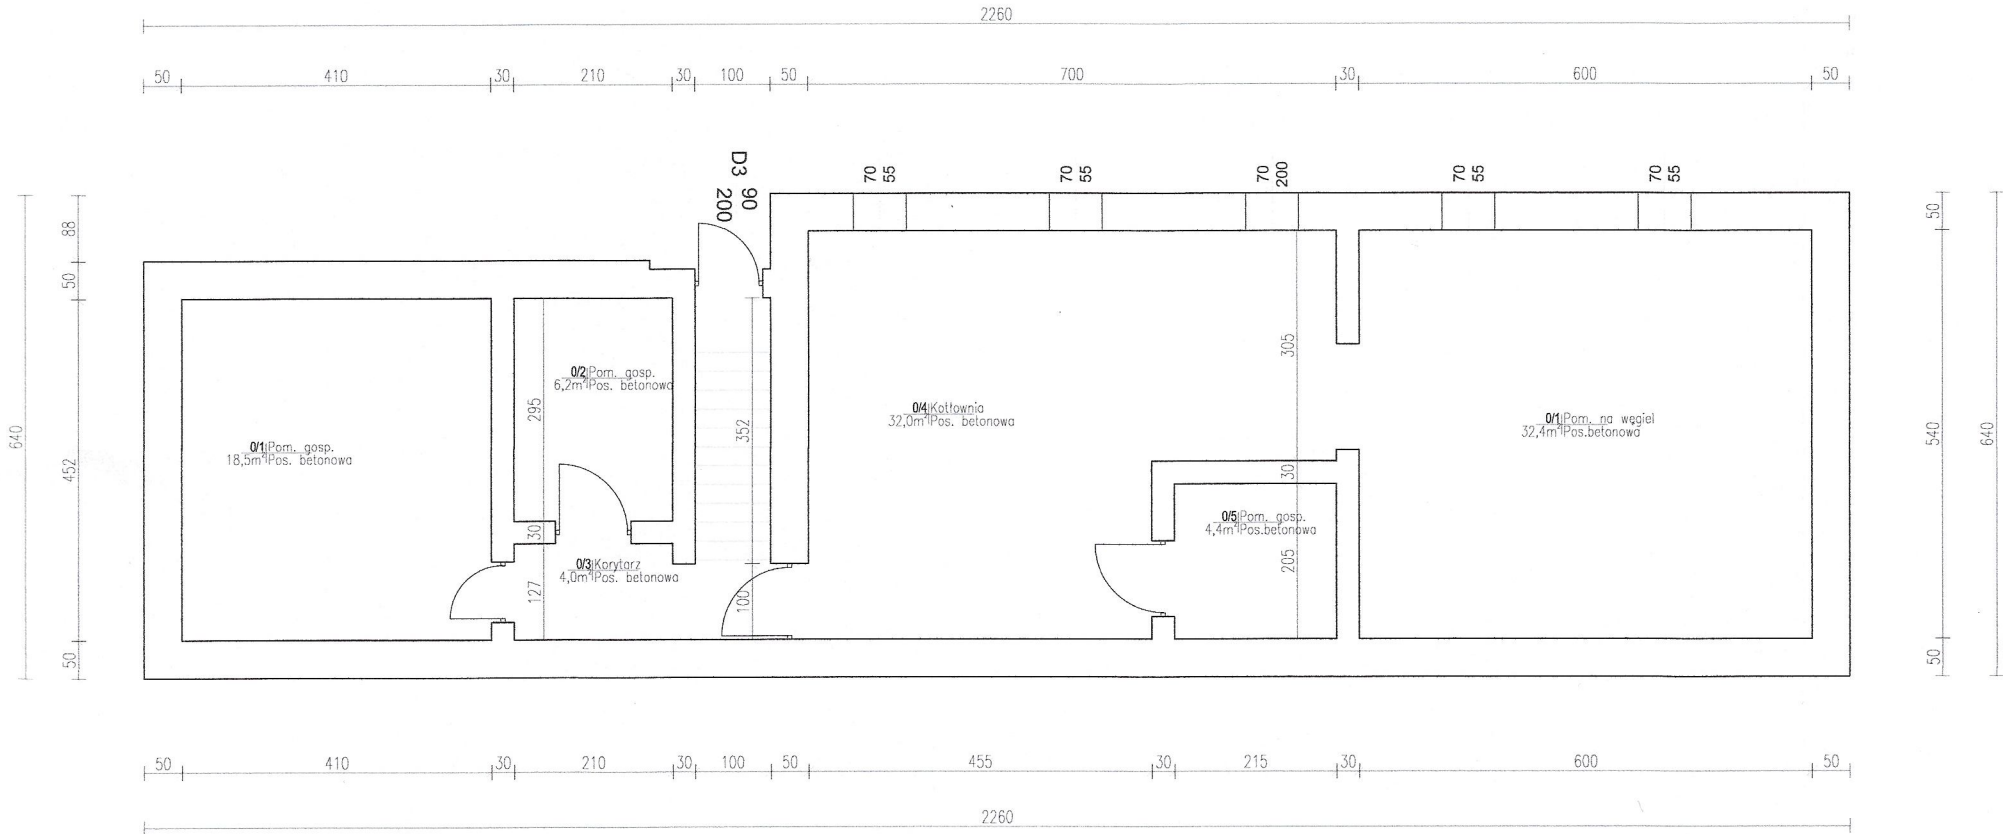


ul. Bzeńska 32 - Rzut parteru

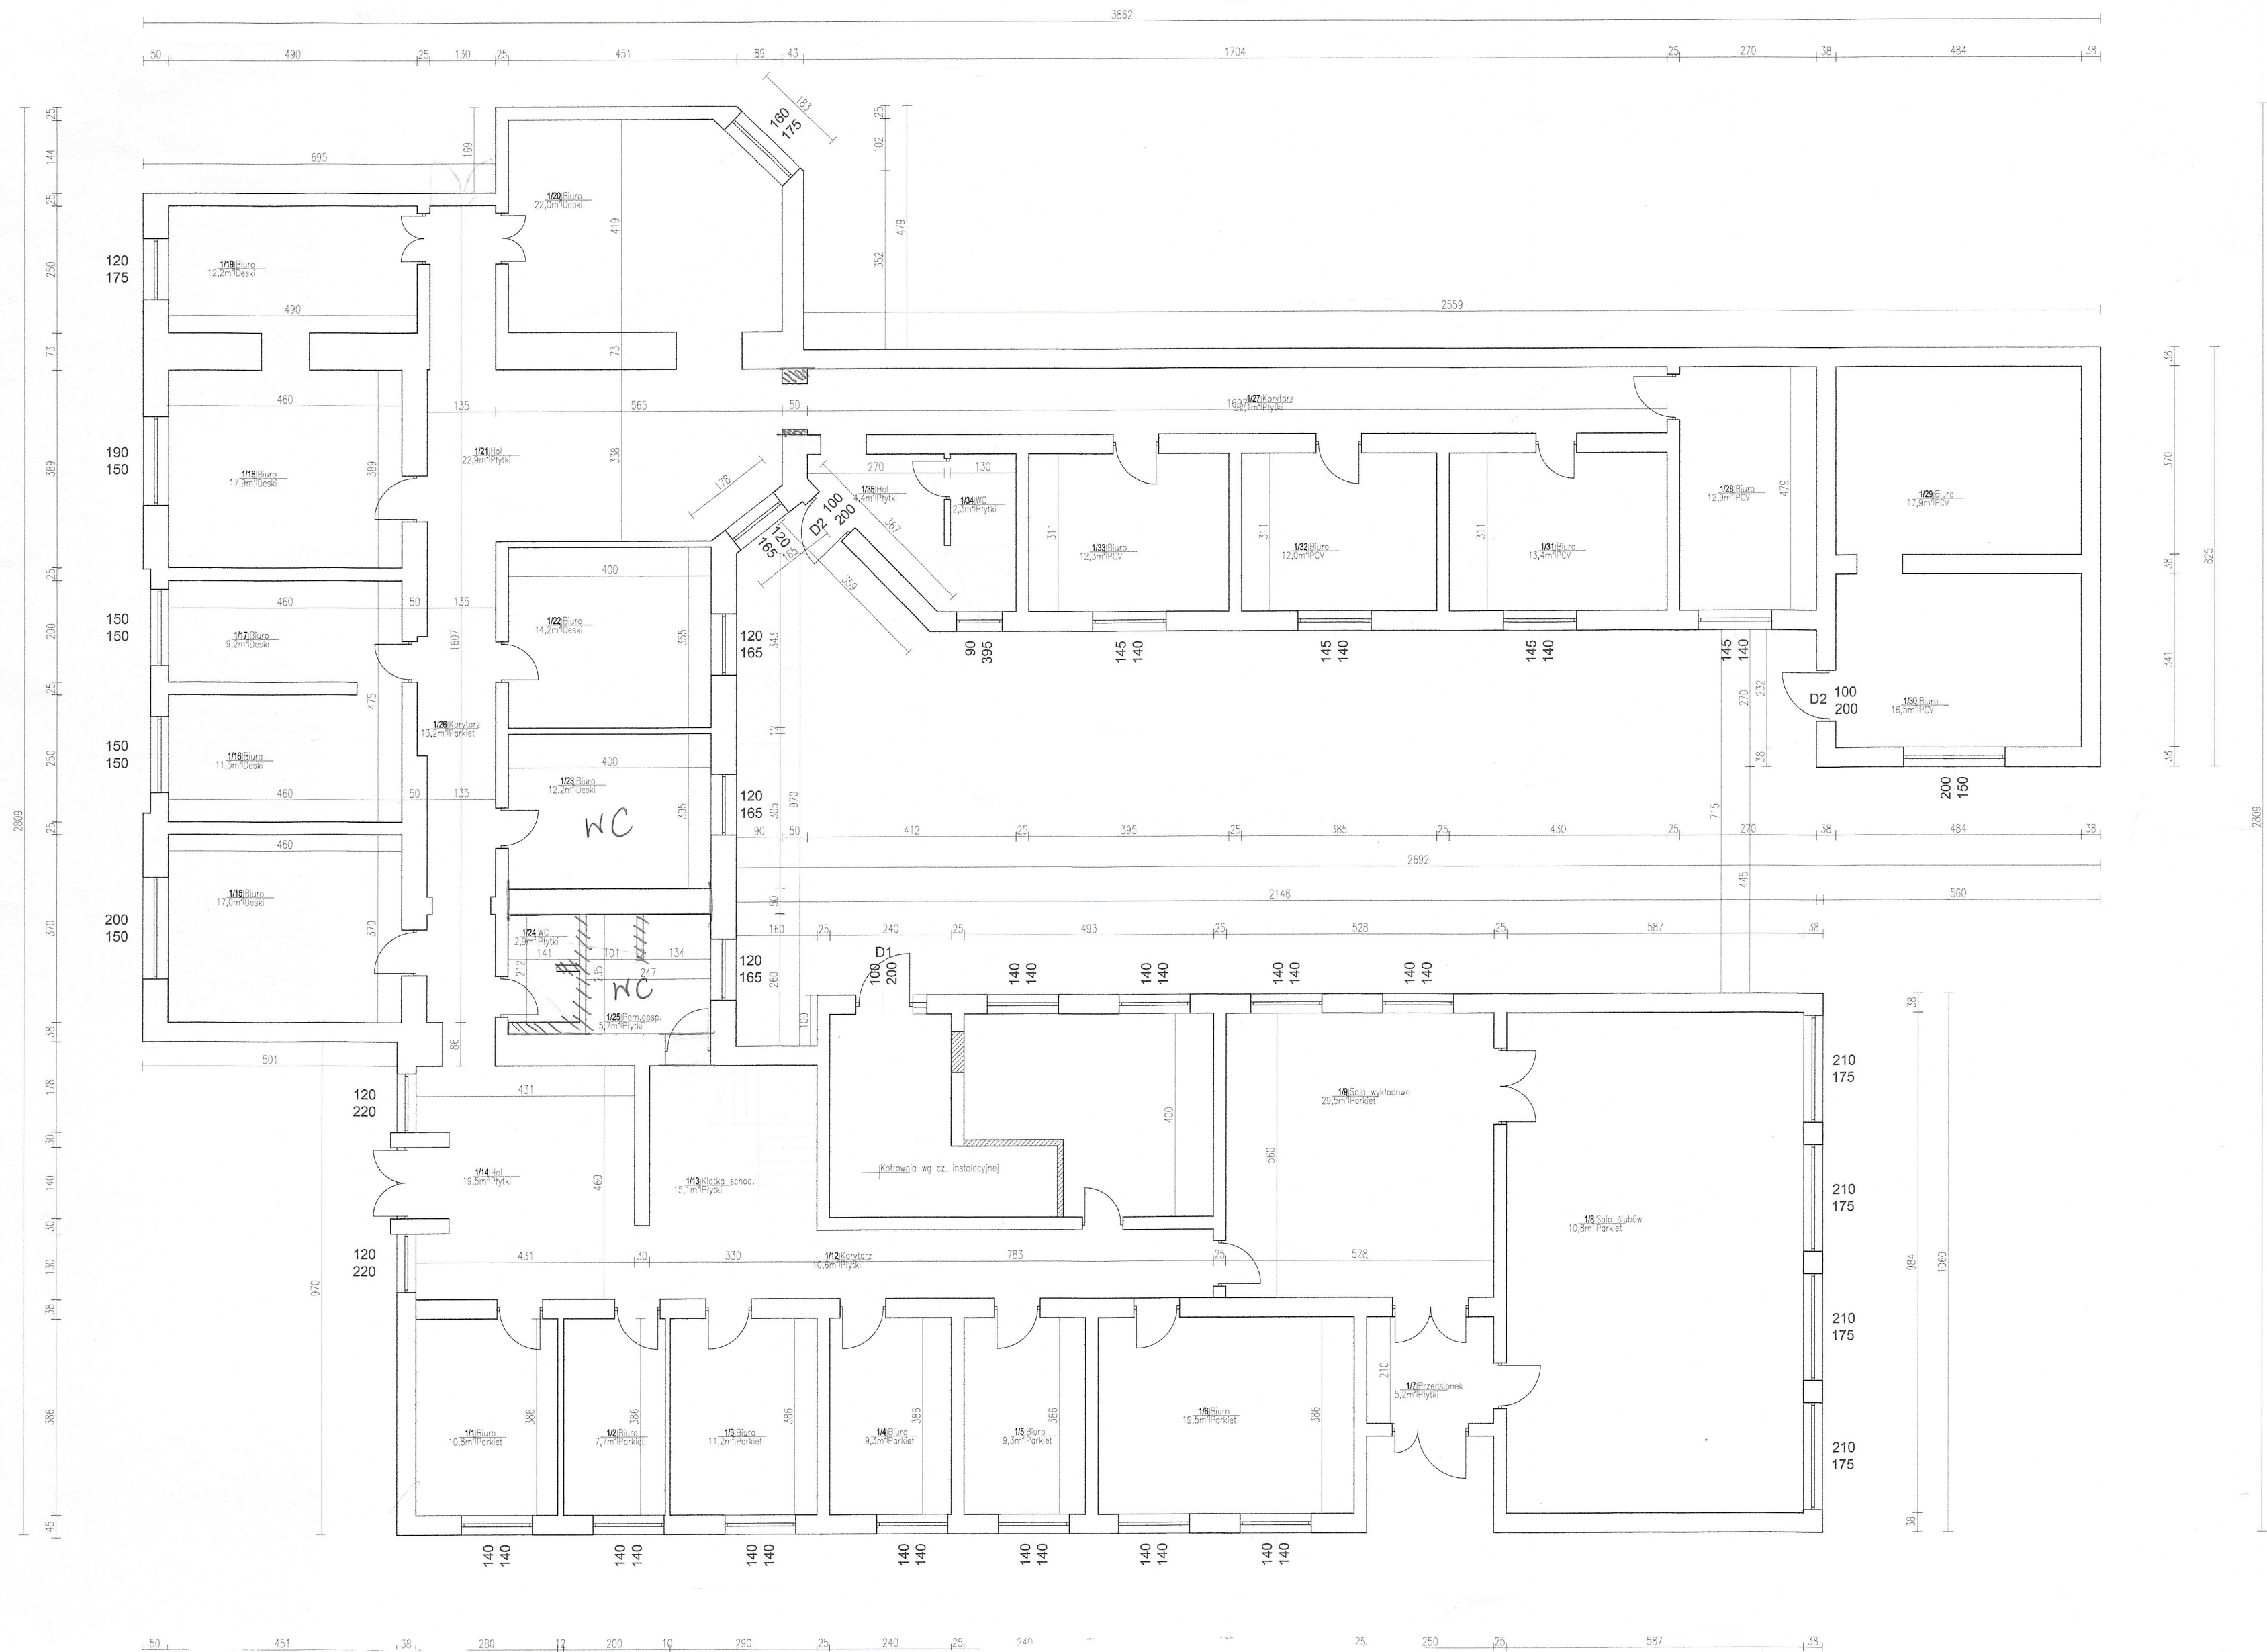

ul. Belyinoko 32 - Azutpigtra

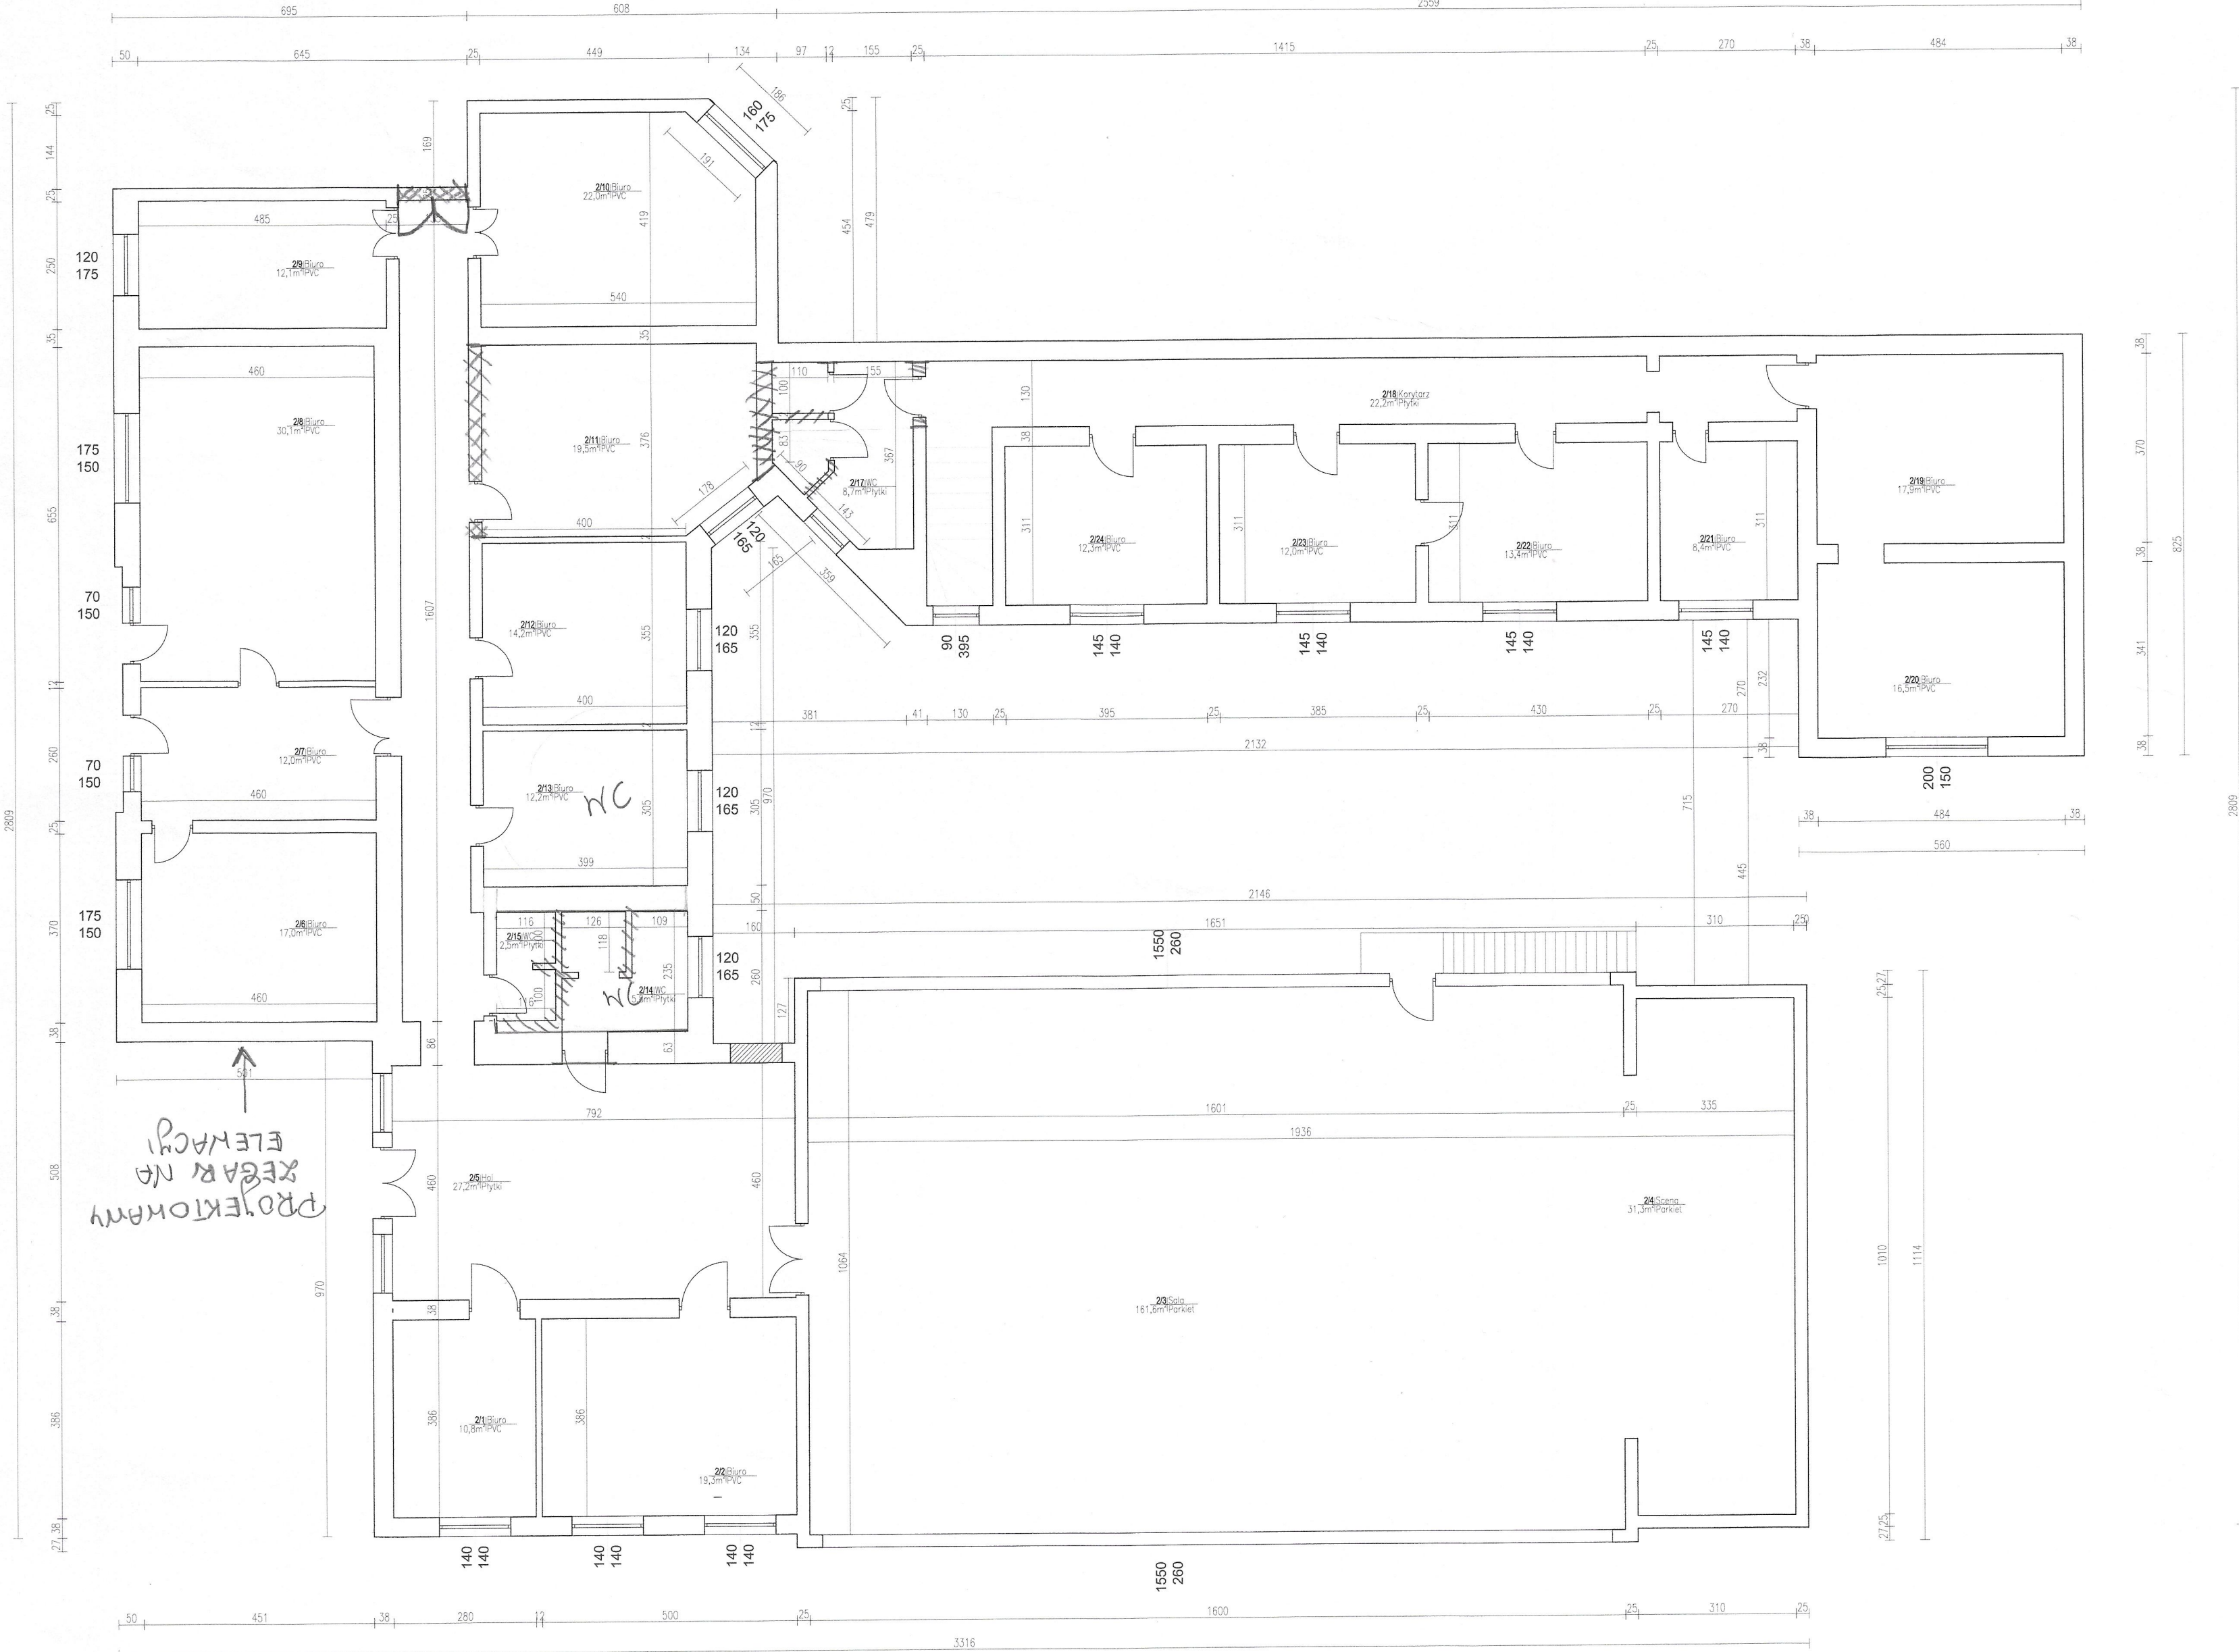

ul. Brzezińska 30 - rzut partem

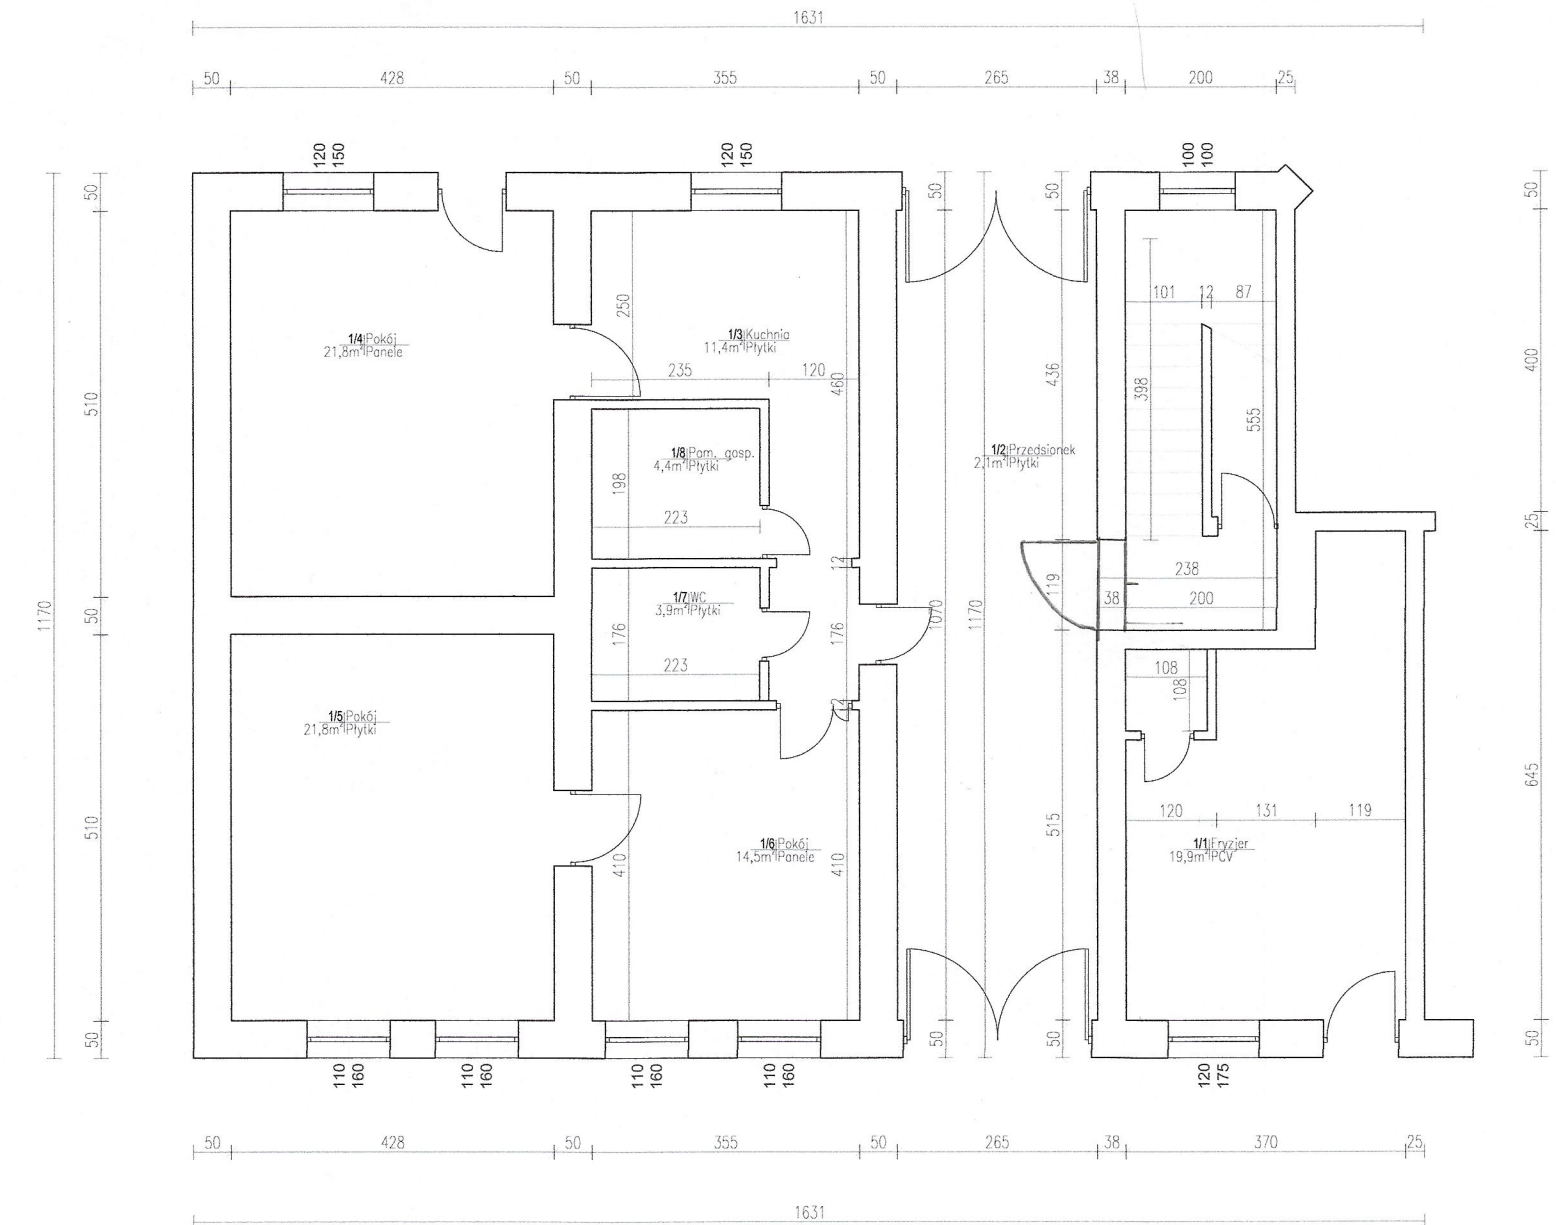

ul. Bzeczńska 30 - Rzut piętra

