



SZKIC ORIENTACYJNY

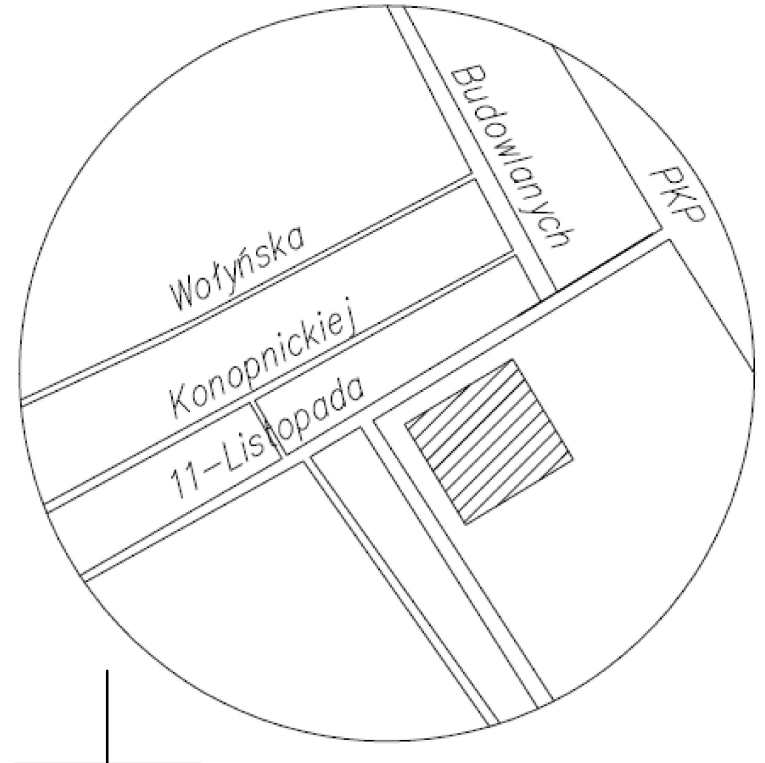

skala 1:20000

DOŁĄCZYĆ DO ISTN. INSTALACJI

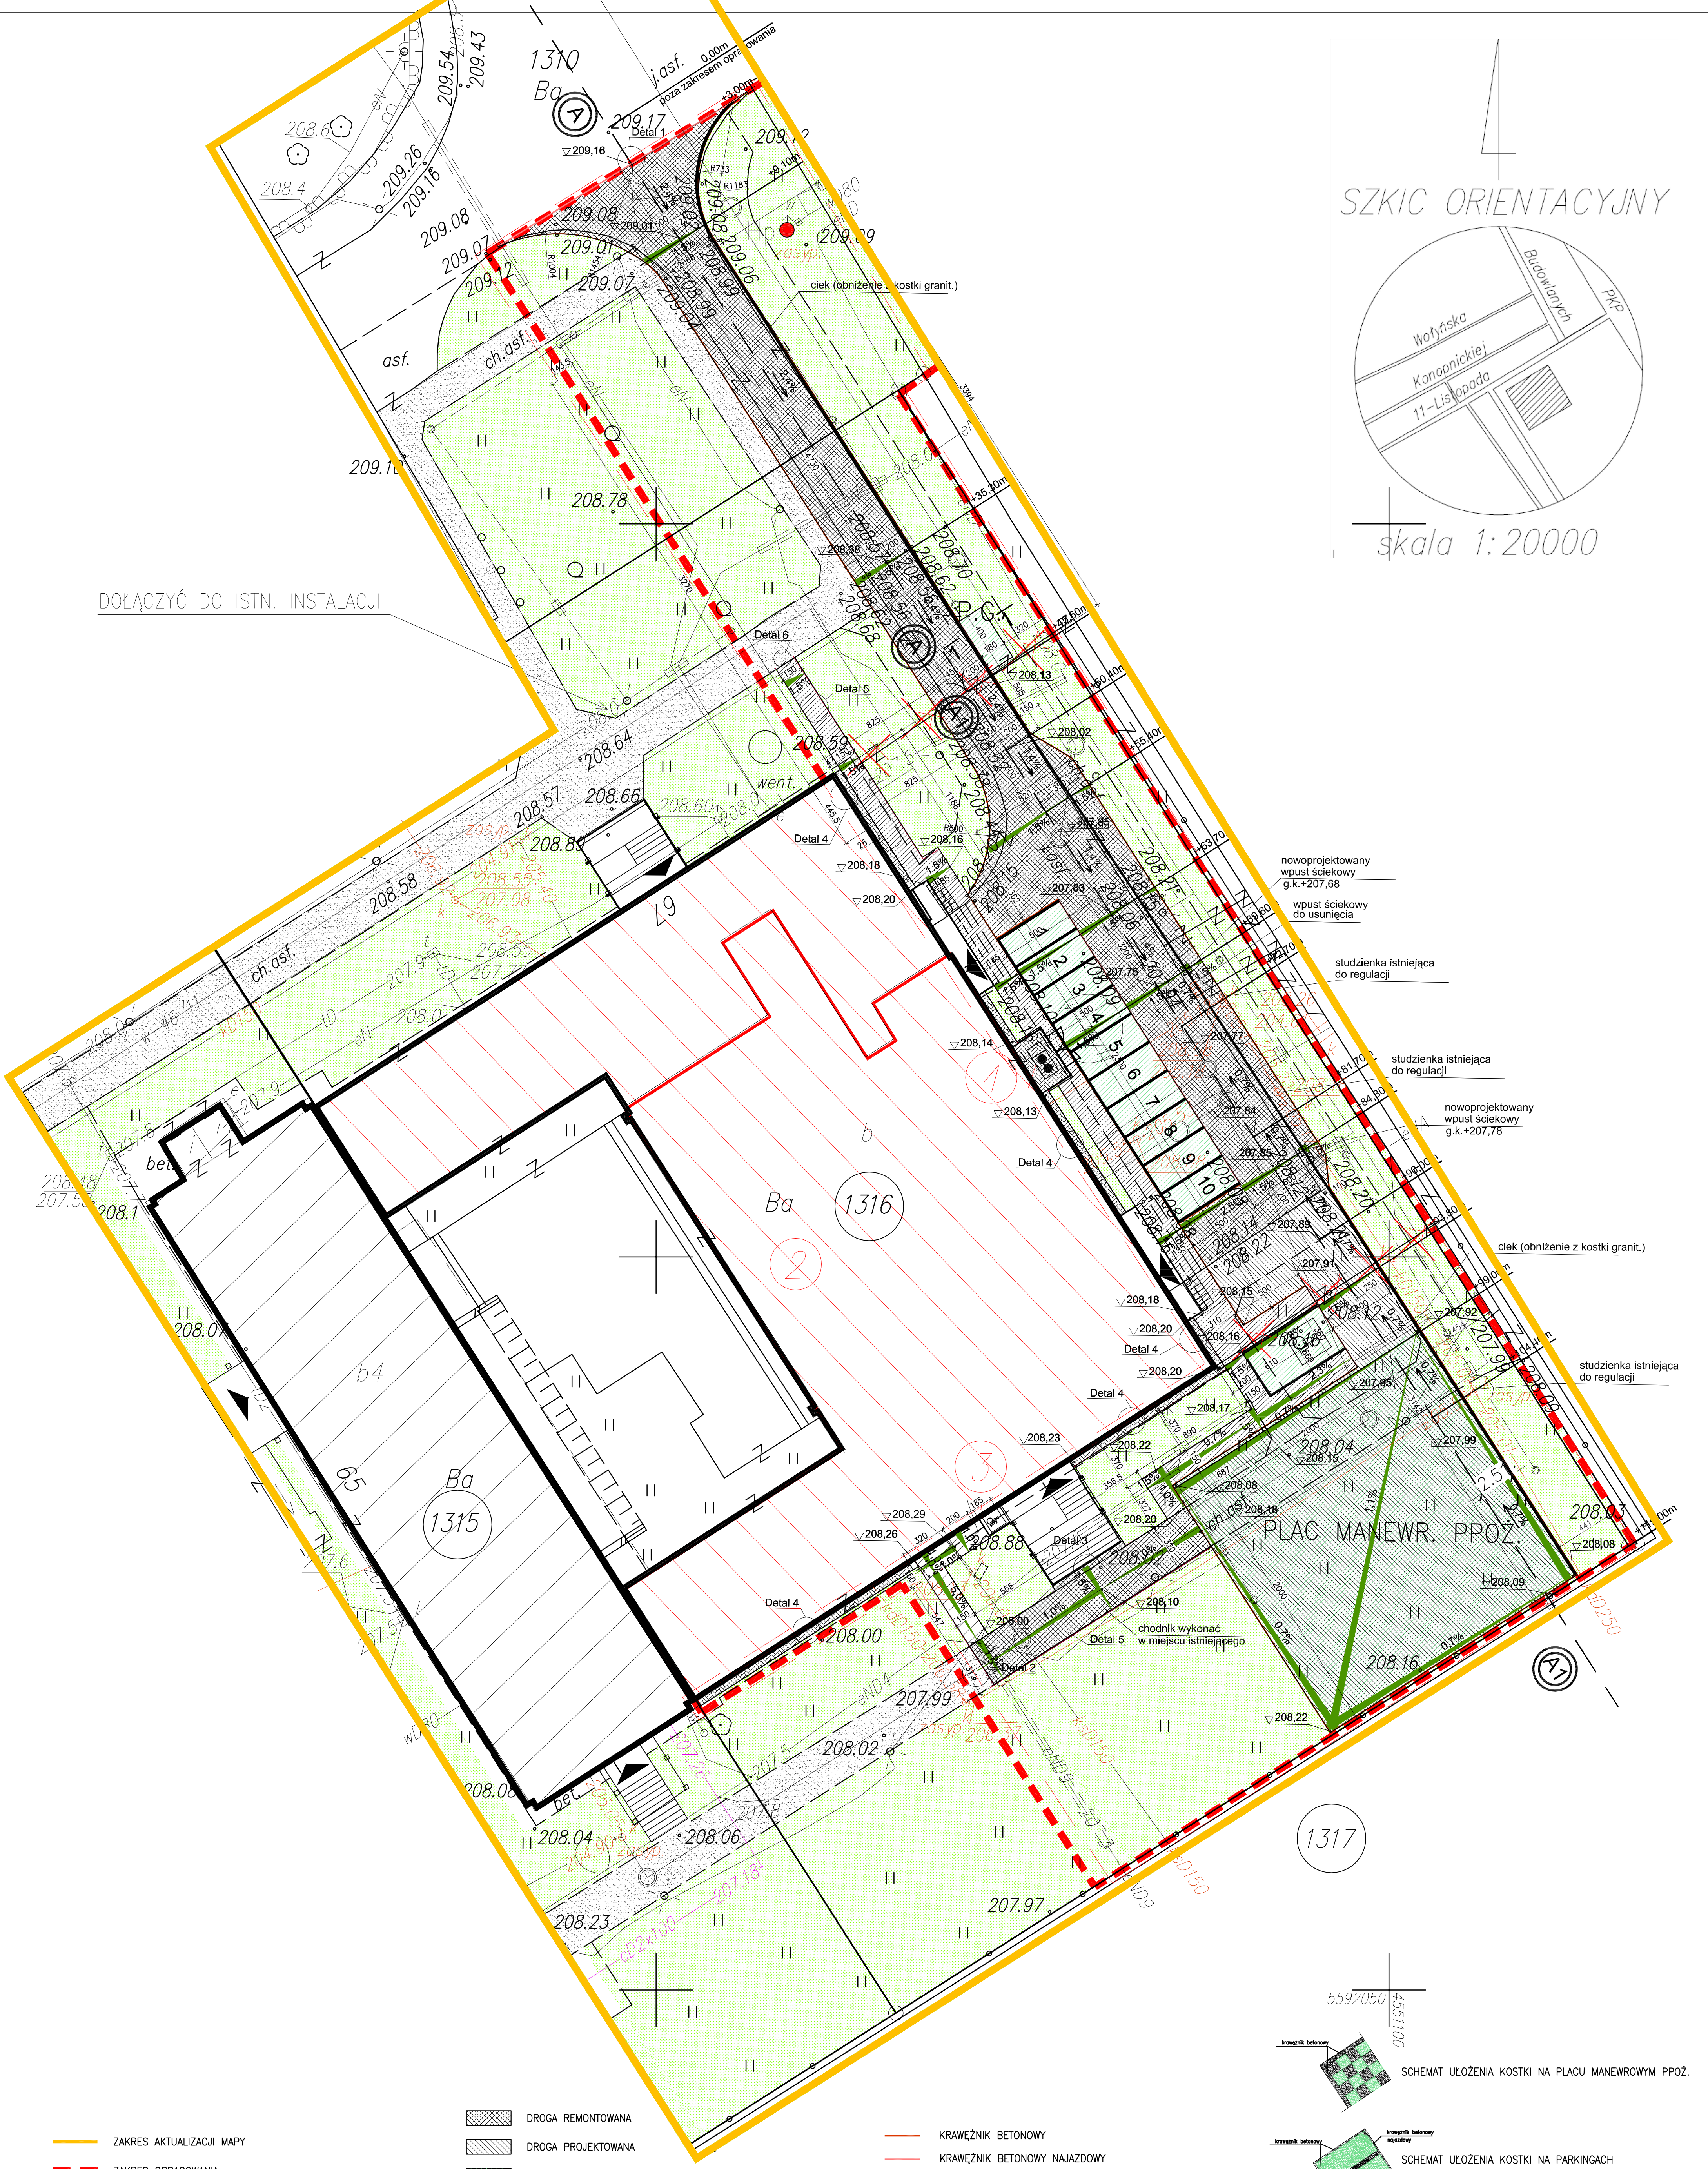

- ZAKRES AKTUALIZACJI MAPY
- ZAKRES OPRACOWANIA
- GRANICE DZIAŁEK
- OGRODZENIE ISTNIEJĄCE
- NUMERY DZIAŁEK
- BUDYNEK 4-KONDYGNACYJNY
- BUDYNEK NISKI
- PLATFORMA DLA OSÓB NIEPEŁNOSPRAWNYCH (PROJEKTOWANA)
- AGREGAT CHŁODNICZY WRAZ Z OGRODZENIEM (PROJEKTOWANY)

- DROGA REMONTOWANA
- DROGA PROJEKTOWANA
- PARKINGI PROJEKTOWANE (W MIEJSCU ISTN. NAWIERZCHNI BETONOWEJ)
- CHODNIKI ISTNIEJĄCE
- CHODNIKI PROJEKTOWANE
- CHODNIKI REMONTOWANE
- ZIELEN
- PLAC MANEWRÓWY DO CELÓW PPOŻ. (PROJEKTOWANY)
- PLAC GOSPODARCZY (PROJEKTOWANY)
- OPASKA WOKÓŁ BUDYNKU (PROJEKTOWANA)
- WPUST ŚCIEKOWY
- OZNACZENIA PROFILI PODŁUŻNYCH

- KRAWĘŻNIK BETONOWY
- KRAWĘŻNIK BETONOWY NAJAZDOWY
- OBRIEŻE BETONOWE
- WEJŚCIA DO BUDYNKU
- ZAKRES PRZEBUDOWY BUDYNKU NISKIEGO (PARTER)
- HYDRANT PRZECIWOŻAROWY
- ELEMENTY DO LIKWIDACJI
- KOLORYSTYKA NAWIERZCHNI UTWARDZONYCH
- SZARY- DROGI, PARKINGI
- ZIELONY- PARKINGI, PLAC GOSPODARCZY, PLAC MANEWRÓW PPOŻ.
- GRAFITOWY- CHODNIKI, OPASKA WOKÓŁ BUDYNKU, PLAC MANEWRÓW PPOŻ.

SCHEMAT UŁOŻENIA KOSTKI NA PLACU MANEWRÓWY PPOŻ.

SCHEMAT UŁOŻENIA KOSTKI NA PARKINGACH

Poziom porównawczy $\pm 0,00 = 208,09m$ n.p.m.

BIEL BIURO INŻYNIERSKIE TOMASZ ŁĘSKI ul. Pułaskiego 25, 42-200 Częstochowa tel./fax.(34) 363-80-84, 502-052-071 www.biel.pl mail: biuro@biel.pl			
Investor: Gmina Koluszki ul. 11 Listopada 65; 95-040 Koluszki	Projekt: 010	Brano: D	Nr rysunku: 100
Opieka: Prace budowlane, nadzór nad realizacją projektu, nadzór nad kosztami, nadzór nad jakością wykonania, nadzór nad bezpieczeństwem, nadzór nad środowiskiem, nadzór nad historią obiektu.	Data: 06.2015	Skala: 1:200	Faza: PB
Temat: Projekt remontu i przebudowy dróg, placów i chodników. Remont remontowanego i przebudowanego terenu.	Projektował: mgr inż. Robert Kruk 137/017/16	Sprawił: mgr inż. Tomasz Łęski 114(C2-wa)	Opracował: mgr inż. Grzegorz Pociępnik
Podpis	Podpis	Podpis	Podpis