
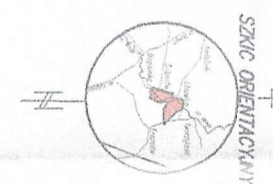


planowane
miejsce
na wybudowanie
basenu

baseny
kopiulone

PLAN Zagospodarowania Terenu LISONICE

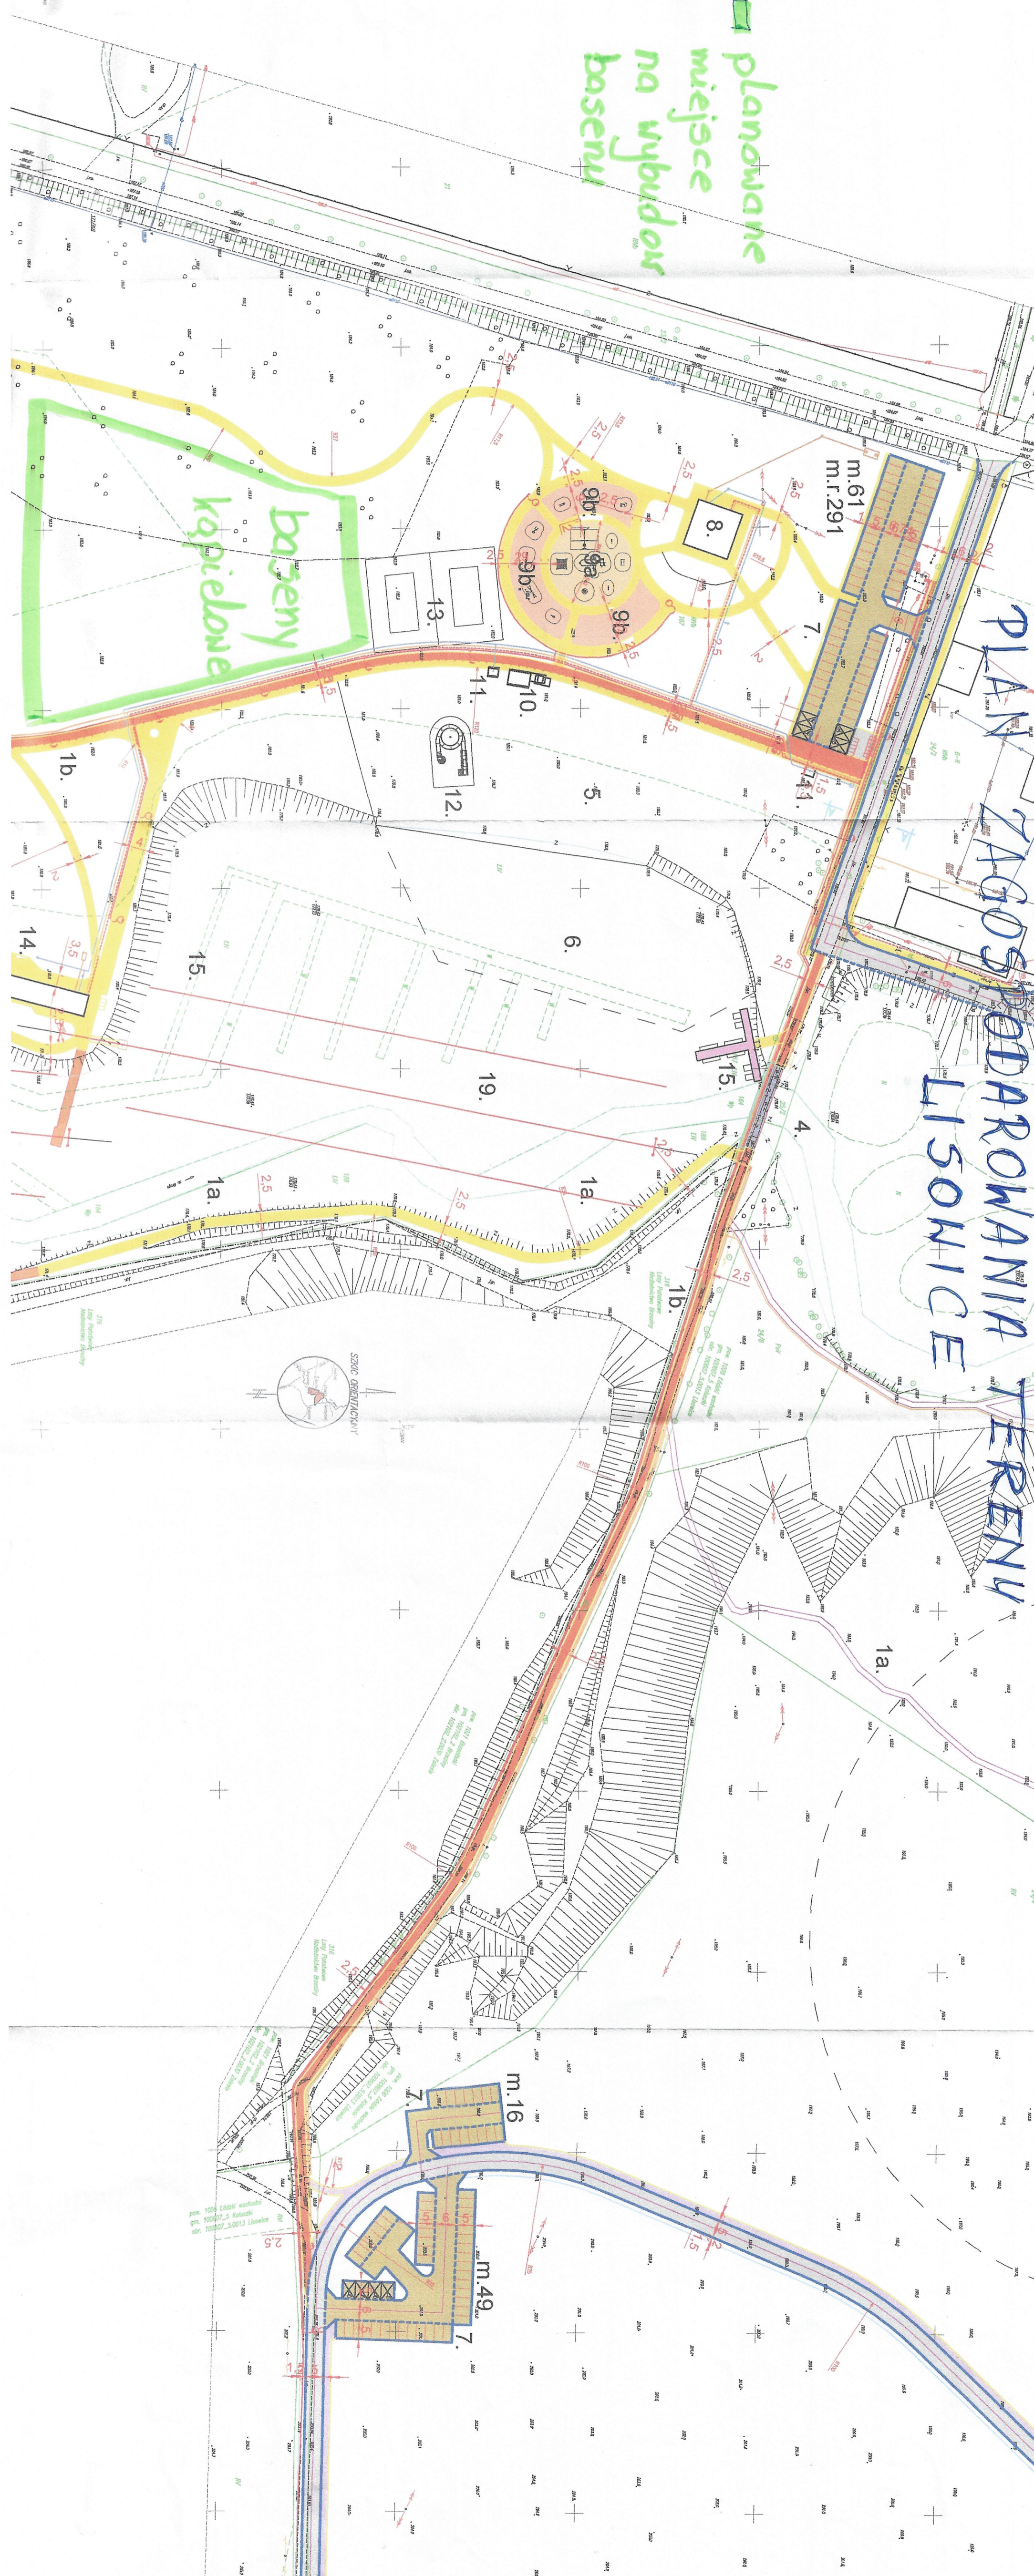

Lubuski Urząd Wojewódzki
10-100 000 000
10-100 000 000
10-100 000 000