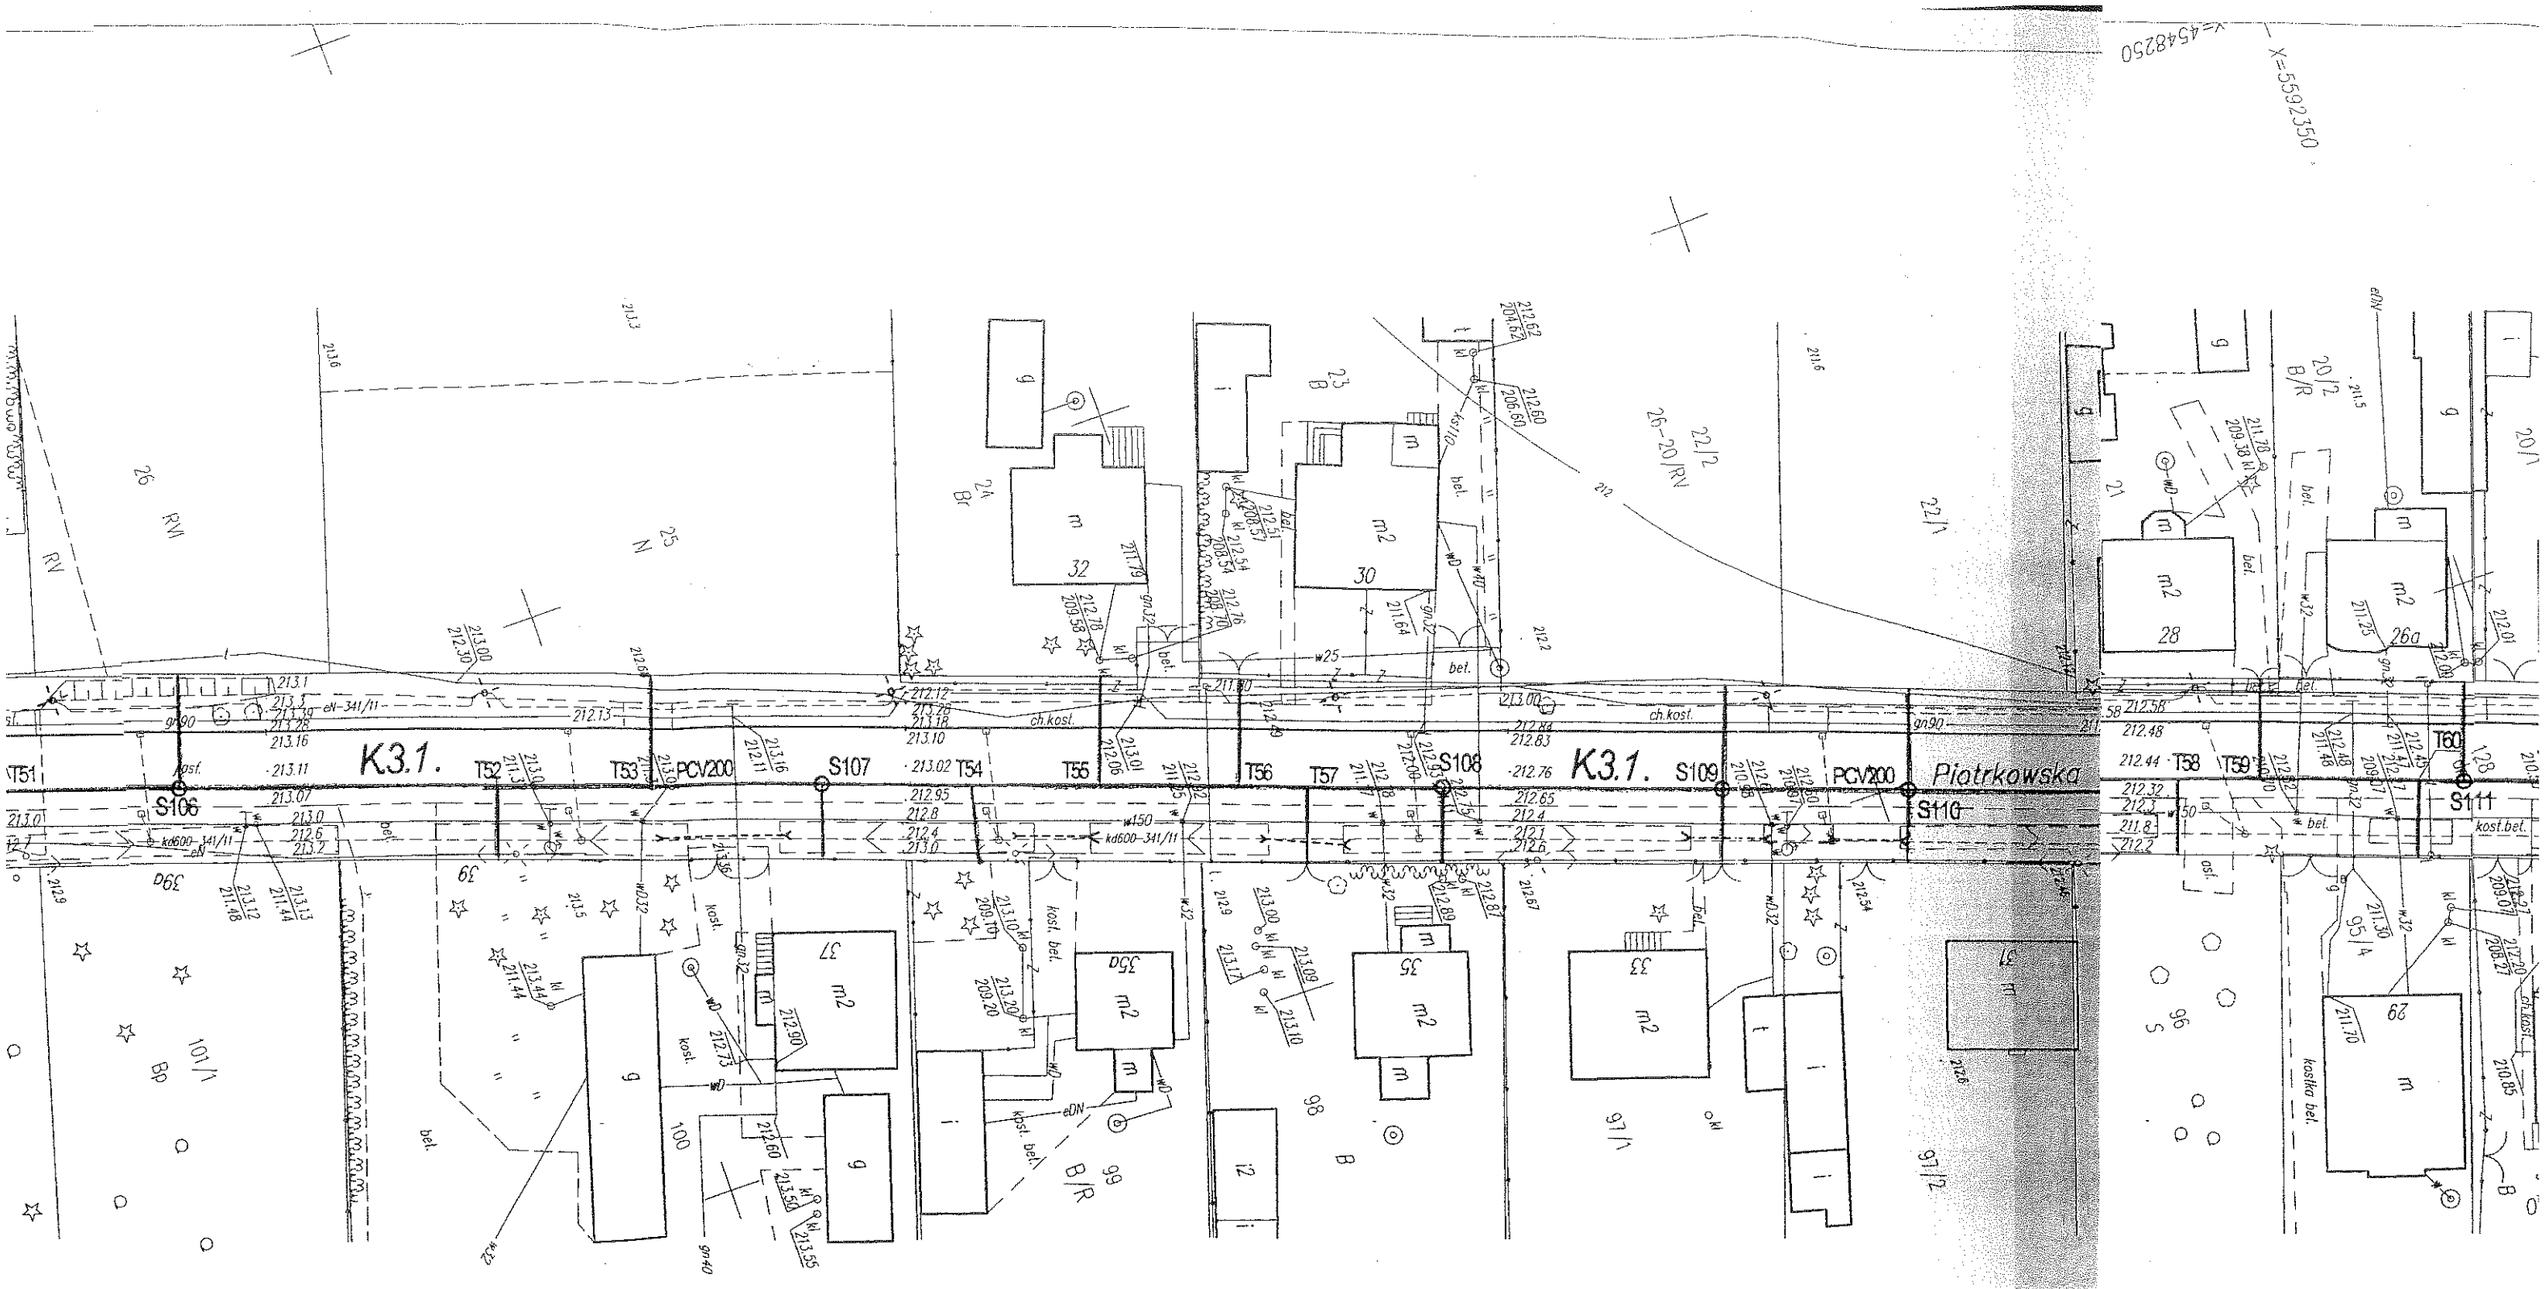

UWAGA:

Nie wyklucza się istnienia w terenie innych przewodów, o których brak informacji. Wynika to z zaszłości historycznych, lub niedopełnienia przepisów zgłoszenia do inwentaryzacji. (Ustawa: Prawo Geodezyjne i Kartograficzne Dz.U.Nr301/89 poz. 163 z późn. zmianami)

Mapa d/c projektowych została wykonana bez ustalenia obciążeń służebnościami gruntowymi.

ARKUSZ 1-5

woj. łódzkie
pow. łódzki – wsch.
gm.Koluszki
obr. Żakowice dz. 128
obr. Różyca dz. 164
ul. Piotrkowska

MAPA DO CELÓW PROJ

SKALA 1:500

Mapę niniejszą opracowano na podstawie mapy zasadniczej w skali 1:1000 s. 184, 231 oraz pomiaru własnego wykonanego w miesiącu październiku i listo

KERG : 1113-299/2013
L.ks.geod. 60/2013

Mapa o

Układ współrzędnych "1965". Poziom odniesienia "Kronsztadt 60"