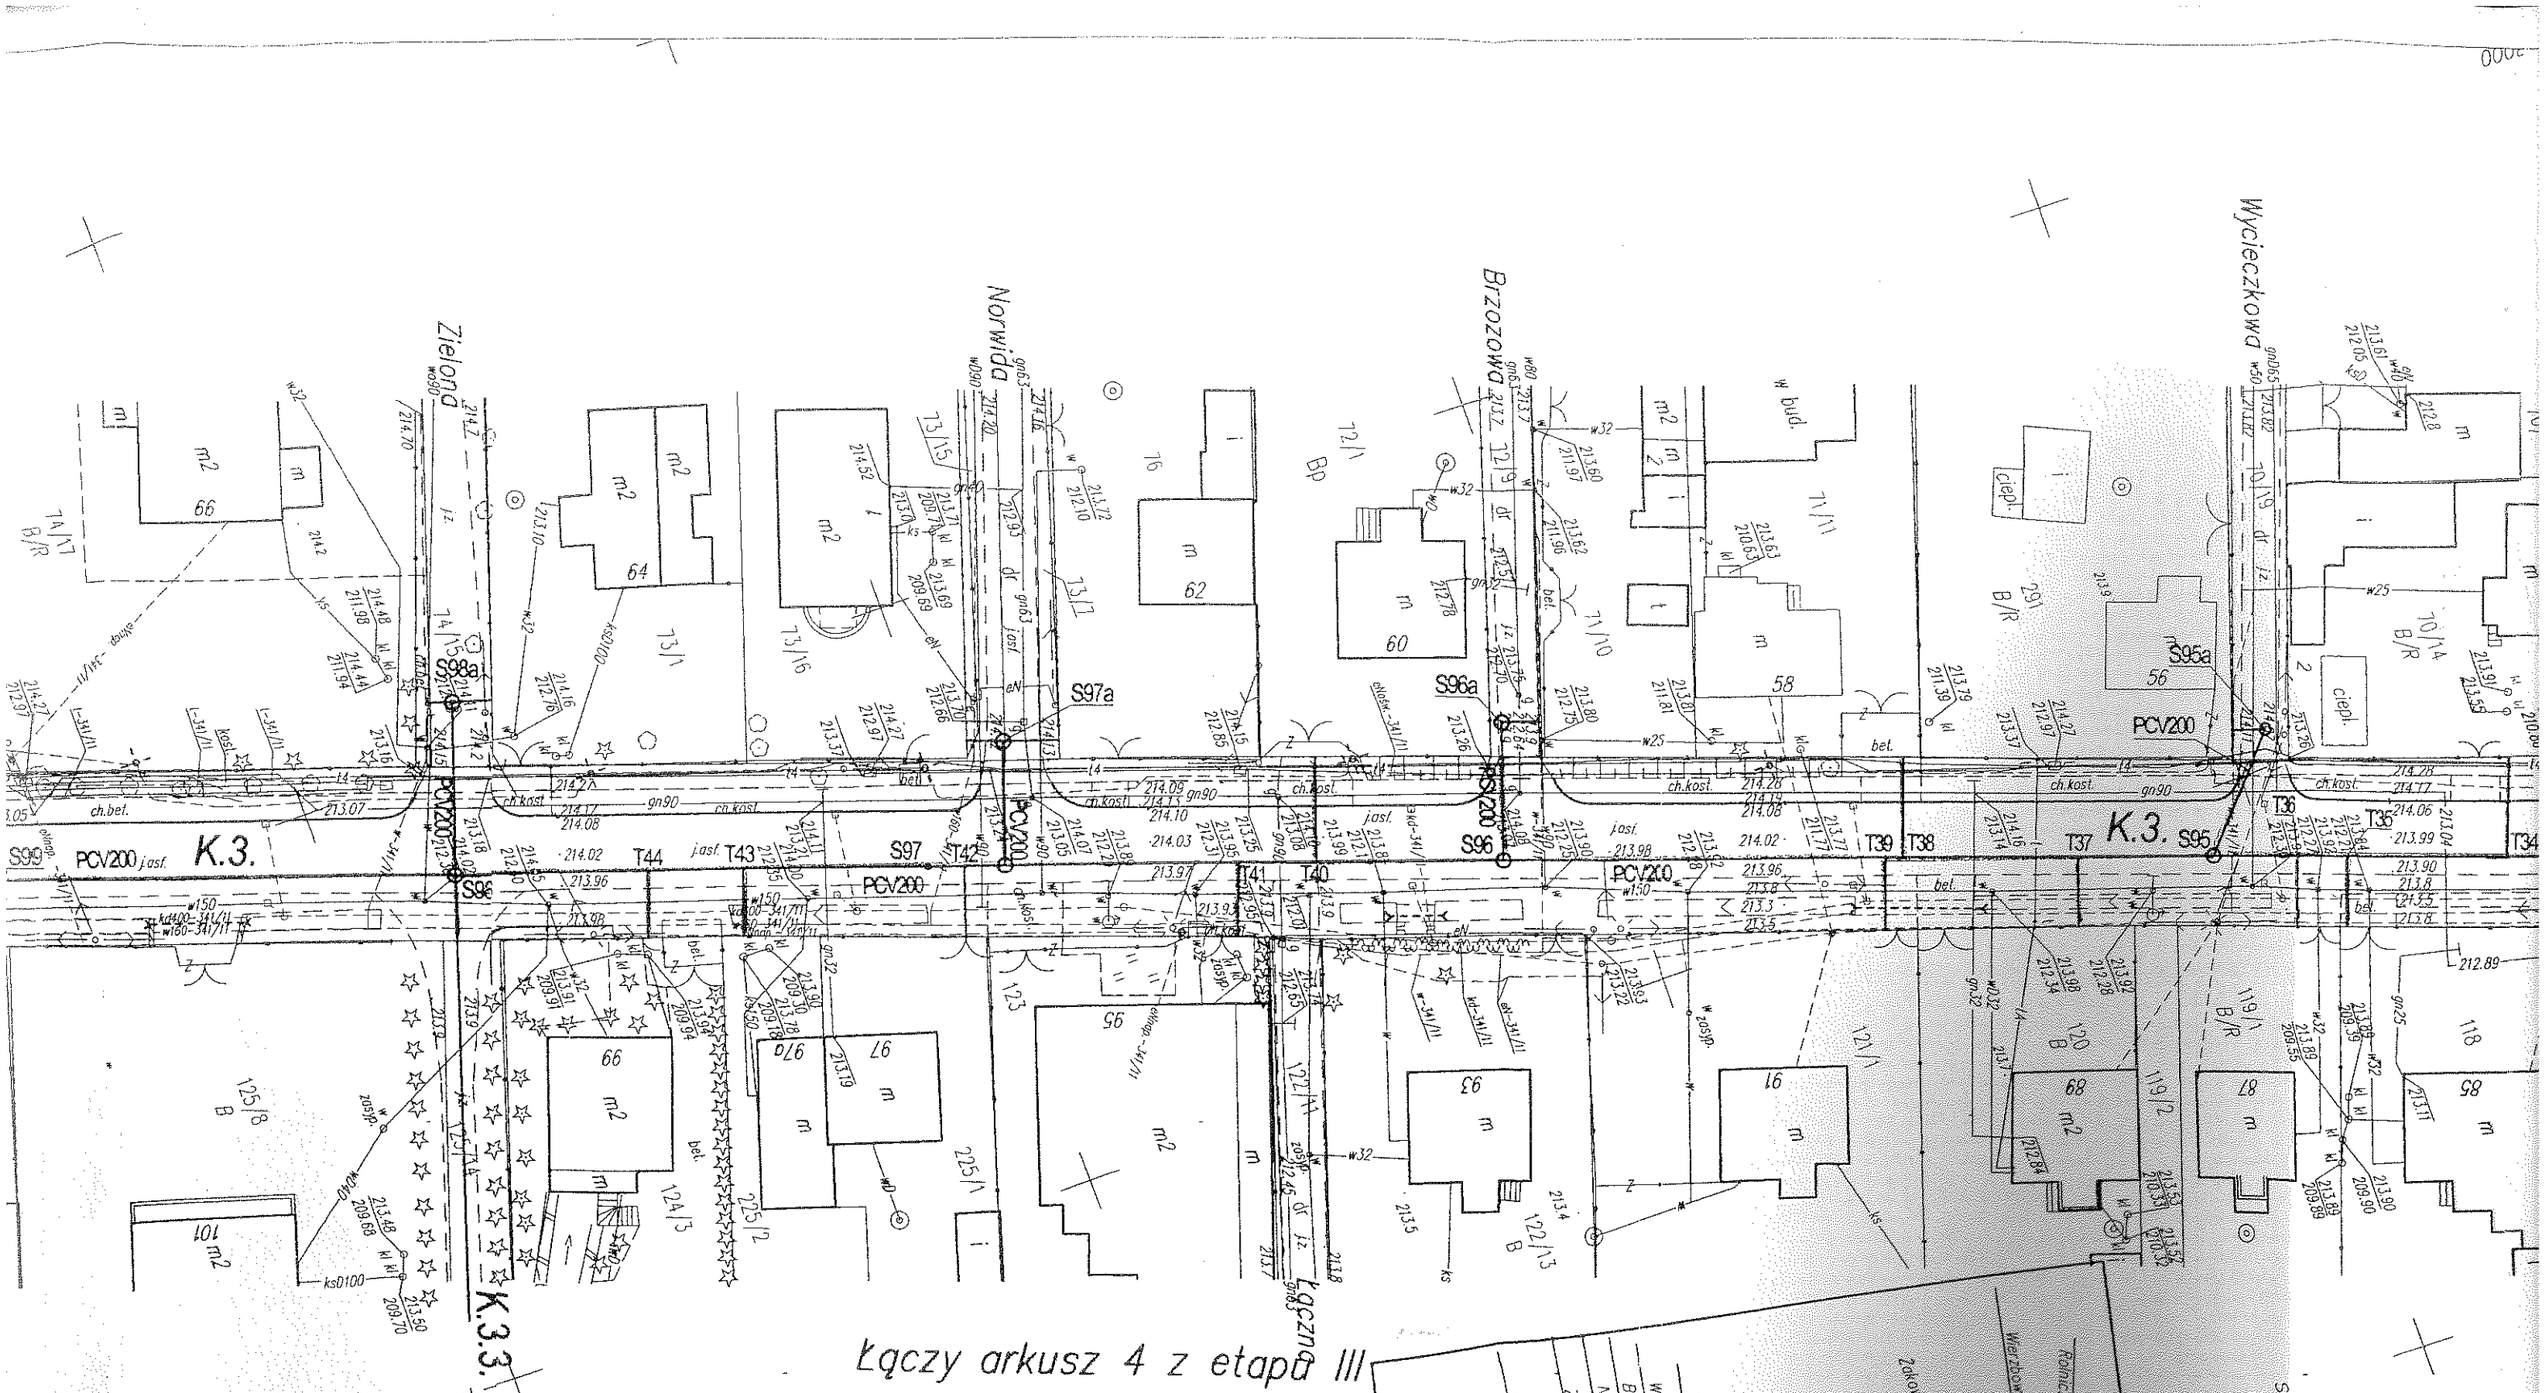

Łączy arkusz 4 z etapu III

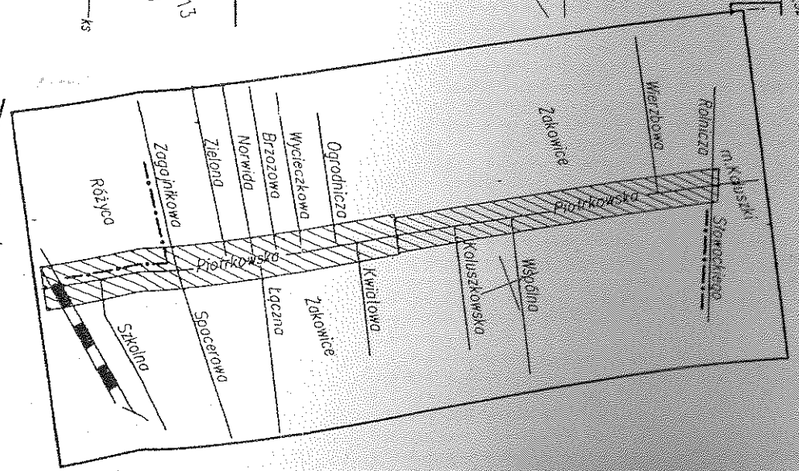

Szkic orientacyjny
Skala 1:10 000

O CELÓW PROJEKTOWYCH

SKALA 1:500

...tawie i mapy zasadniczej w skali 1:1000 s. 123.113.132, 134, 181, 182, 183,
...konanego w miesiącu październiku i listopadzie 2013r.

Mapa aktualna na dzień 27.11.2013r.

...n odniesienia "Kronsztadt 60"

X=5591450

Zestawienie arkuszy

- Ark.1
- Ark.2
- Ark.3
- Ark.4
- Ark.5

Wykonawca: "GEOMAP"
Halina Kurp upr. 11670
Koluszki ul. 3-Maja 8

Wykonała:

mgr inż. Aleksandra Chwalińska

Koluszki 27.11.2013r.