

Stadium	ORGANIZACJA RUCHU NA CZAS PROWADZENIA ROBÓT	
Zadanie	REMONT UL. ZAGAJNIKOWEJ W KOLUSZKACH	
Adres	Działka ew. nr 218, obręb 4 m. Koluszki	
Inwestor	Gmina Koluszki ul. 11 Listopada 65 95-040 Koluszki	
Jednostka projektowa	PROFIL Inżynieria Lądowa Kamil Ziółkowski ul. Św. Jadwigi Królowej 8/57 97-500 Radomsko	
Data opracowania	Wrzesień 2015	
Projektował:	Nr uprawnień	Podpis
mgr inż. Kamil Ziółkowski	LOD/2541/PWOD/14	

1. DANE PODSTAWOWE

1.1. Organizacja ruchu na czas prowadzenia robót została opracowana dla zadania

„Remont ul. Zagajnikowej w Koluszkach”

1.2. Inwestor

Gmina Koluszki
ul. 11 Listopada 65
95-040 Koluszki

1.3. Jednostka projektowa

PROFIL Inżynieria Lądowa
Kamil Ziółkowski
ul. Św. Jadwigi Królowej 8/57
97-500 Radomsko

1.4. Lokalizacja inwestycji:

Planowana inwestycja zlokalizowana jest w województwie łódzkim, powiecie łódzkim wschodnim, na działka o nr ewid. 218, obręb 4 m. Koluszki, gmina Koluszki.

1.5. Podstawa opracowania

- Ustawa z dnia 20 czerwca 1997r. – prawo o ruchu drogowym (Dz. U. 2003 Nr 58 poz. 515 ze zmianami);
- Rozporządzenie Ministra Infrastruktury z dnia 23 września 2003r. w sprawie szczegółowych warunków zarządzania ruchem na drogach oraz wykonywania nadzoru nad tym zarządzaniem (Dz. U. Nr 177 z dnia 14 października 2003r., poz. 1729);
- Rozporządzenie Ministra Infrastruktury oraz Spraw Wewnętrznych i Administracji z dnia 31 lipca 2002r. w sprawie znaków i sygnałów drogowych (Dz. U. Nr 170 poz. 1393);
- Rozporządzenie Ministra Infrastruktury z dnia 3 lipca 2003r. w sprawie szczegółowych warunków technicznych dla znaków i sygnałów drogowych oraz urządzeń bezpieczeństwa ruchu drogowego i warunków i umieszczania na drogach (Dz. U. Nr 220 z 23 grudnia 2003r. poz. 2181);
- Rozporządzenie Ministra Spraw Wewnętrznych i Administracji z dnia 17 września 2003r. w sprawie kierowania ruchem na drogach (Dz. U. Nr 182, poz. 1784);
- obowiązujące normy i przepisy;
- ocena stanu istniejącego podczas wizji w terenie;
- ustalenia z Inwestorem.

2. PRZEDMIOT OPRACOWANIA

Projektuje się oznakowanie robót w czasie wykonywania chodnika i zjazdów indywidualnych na ul. Zagajnikowej.

3. CHARAKTERYSTYKA DROGI


Ul. Zagajnikowa jest drogą gminną o znaczeniu lokalnym. W stanie istniejącym posiada nawierzchnię bitumiczną ograniczoną krawężnikami betonowymi. Istniejący chodnik lewostronny pomiędzy ul. 8 Marca a ul. Polną posiada nawierzchnię z płyt betonowych chodnikowych 50x50cm. Nawierzchnia ta posiada liczne ubytki i nieregularną powierzchnię. Zjazdy częściowo są utwardzone i posiadają zróżnicowaną nawierzchnię.

Inwestycja polegać będzie na wykonaniu chodnika lewostronnego z kostki betonowej oraz zjazdów indywidualnych. Nawierzchnia chodnika zostanie ograniczona obustronnie obrzeżami betonowymi i będzie oddzielona od jezdni pasem zieleni.

4. PROJEKTOWANE OZNAKOWANIE


Na całym odcinku nie będzie ingerencji w jezdnię. Roboty budowlane na poboczu zostaną oznakowane znakami A-14 oraz odpowiednio A-12b i A-12c ustawionymi na początku i końcu odcinka ul. Zagajnikowej. Wzdłuż krawędzi jezdni zostaną ustawione znaki U-21a na stopach gumowych.

Termin wdrożenia niniejszej organizacji ruchu zostanie ustalony przez Inwestora i Wykonawcę robót po podpisaniu umowy.

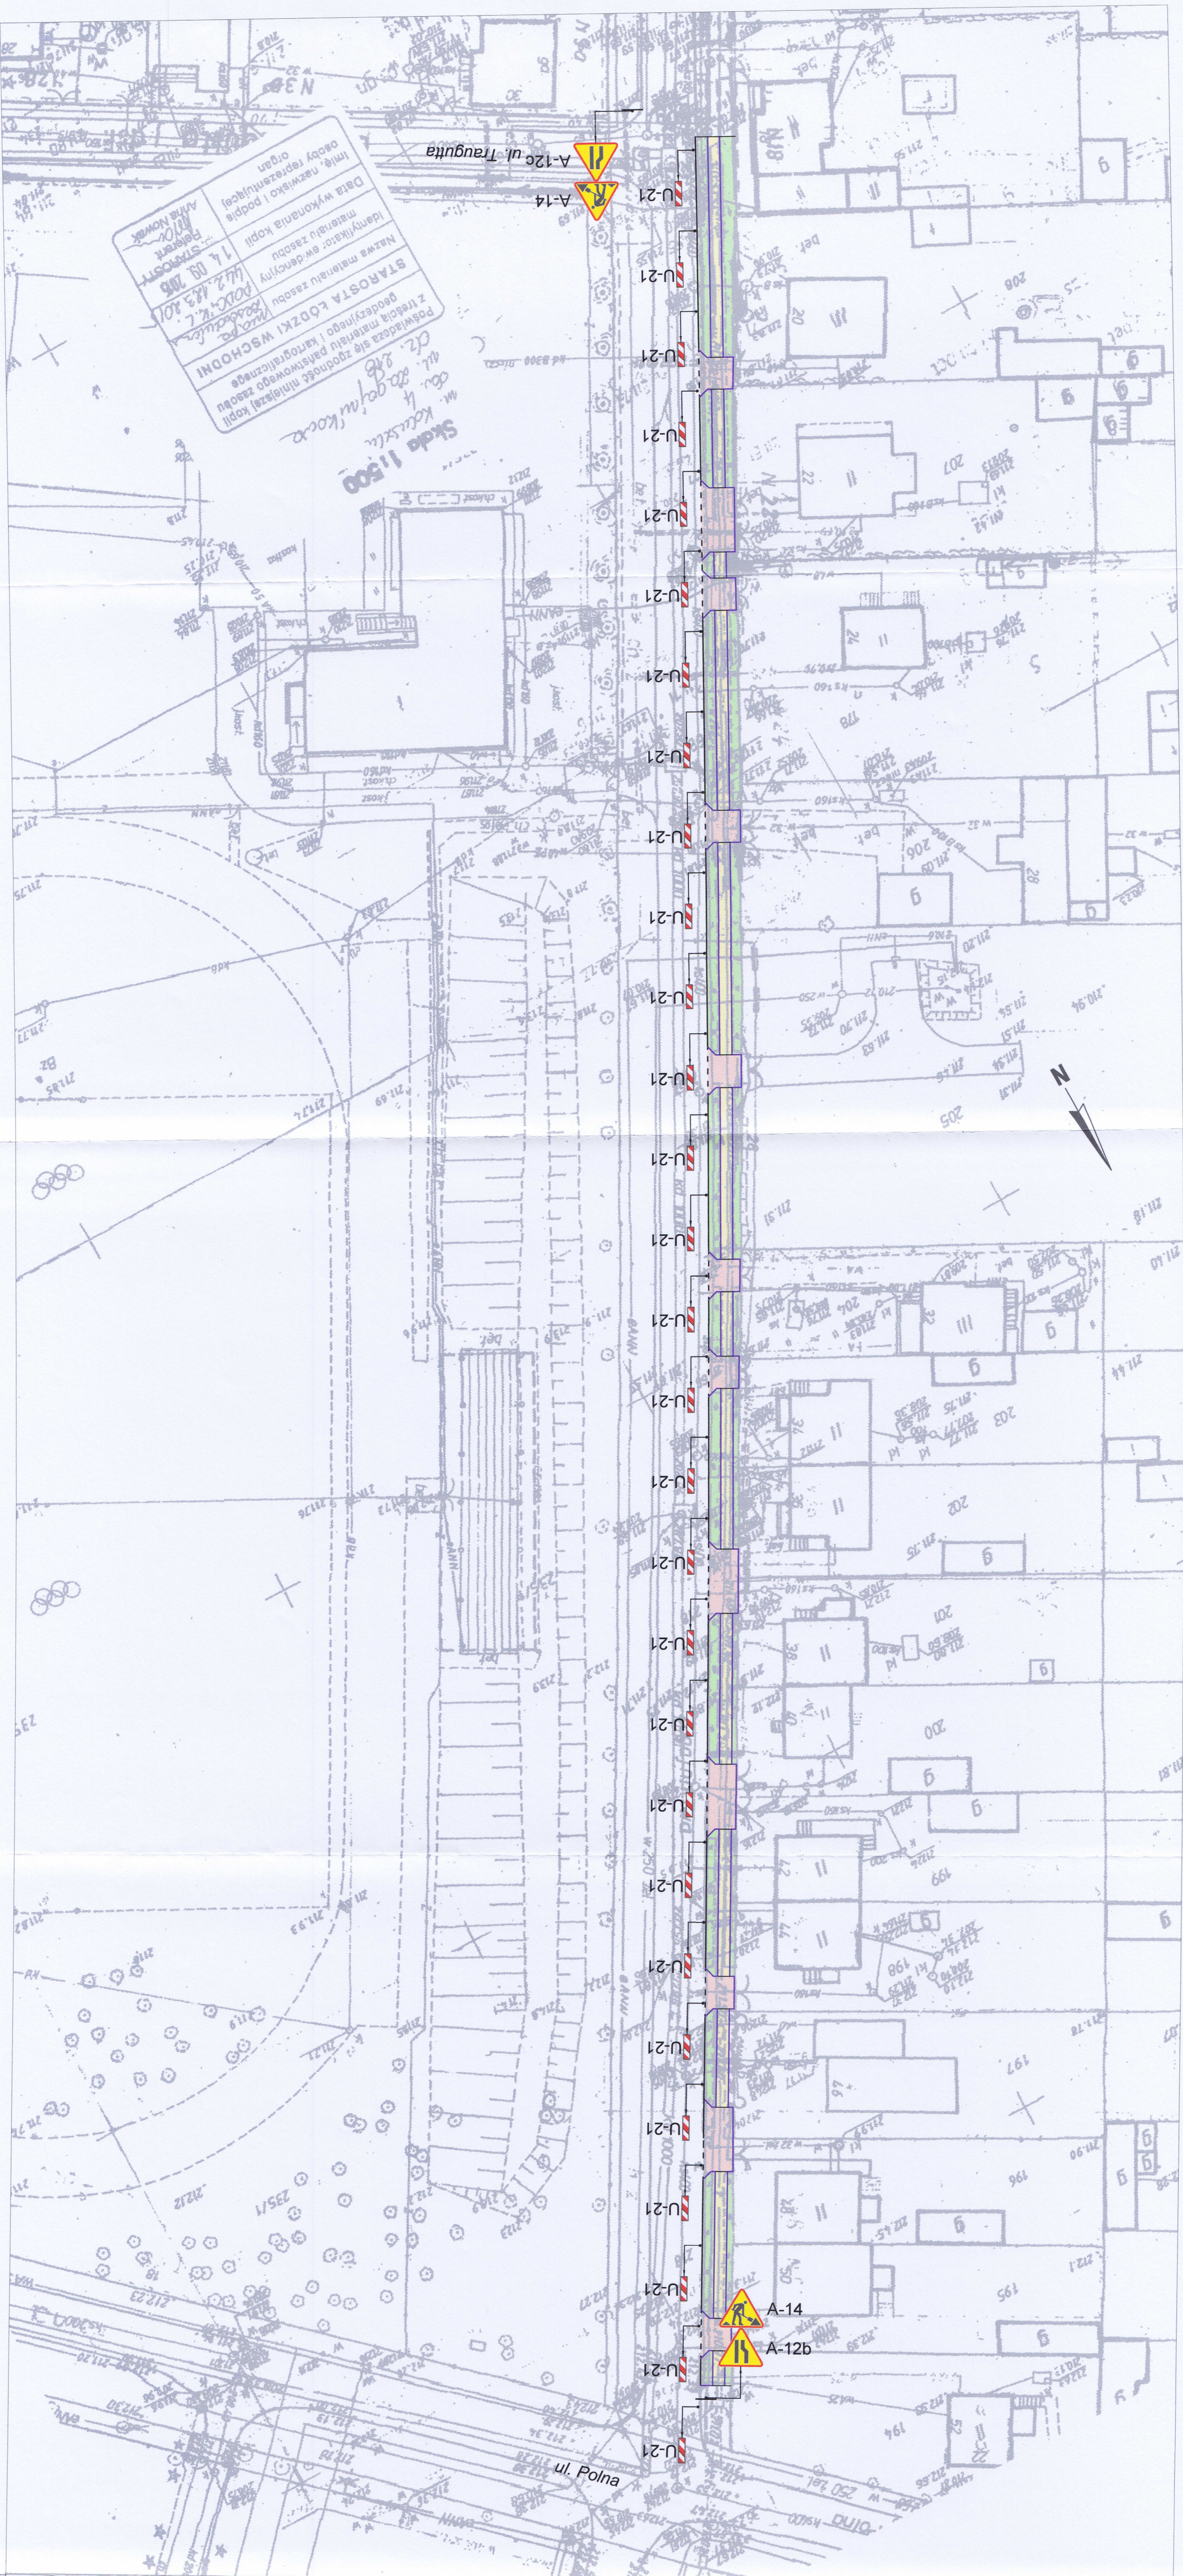

Imię, nazwisko i podpis
 osoby reprezentującej
 organ
 wykonawcy
 Data wykonania kopii
 Nazwa materiału zasobu
 Identyfikator ewidencyjny
 Nazwa materiału zasobu
 STAROSTA ŁÓDZKI WSCHODNI
 14.09.2015
 142.143.201

Skład 1:500

JEDNOSTKA PROJEKTOWA:		 profil. INŻYNIERIA LĄDOWA Kamili Ziółkowskiej	
INWESTOR:	97-500 RĄDOWSKO, UL. ŚW. JADWIGI KRÓLOWEJ 8/57		
ZADANIE:	95-040 KOLUSZKI, UL. 11 LISTOPADA 65		
ADRES:	REMONT UL. ZAGAJNIKOWEJ W KOLUSZKACH		
Tytuł rysunku:	Dzielnka nr ew. 218, obręb 4 m. Koluszki	NR RYSUNKU:	1
SKALA:			
TYTUŁ RYSUNKU:		ORGANIZACJA RUCHU NA CZAS PROWADZENIA ROBÓT	
PROJEKTOWAŁ:	MGR INŻ. KAMIL ZIÓLKOWSKI	NR UPRAWNIENI:	LOD/2541/PWOD/14
DATA OPRACOWANIA:		14.09.2015	
