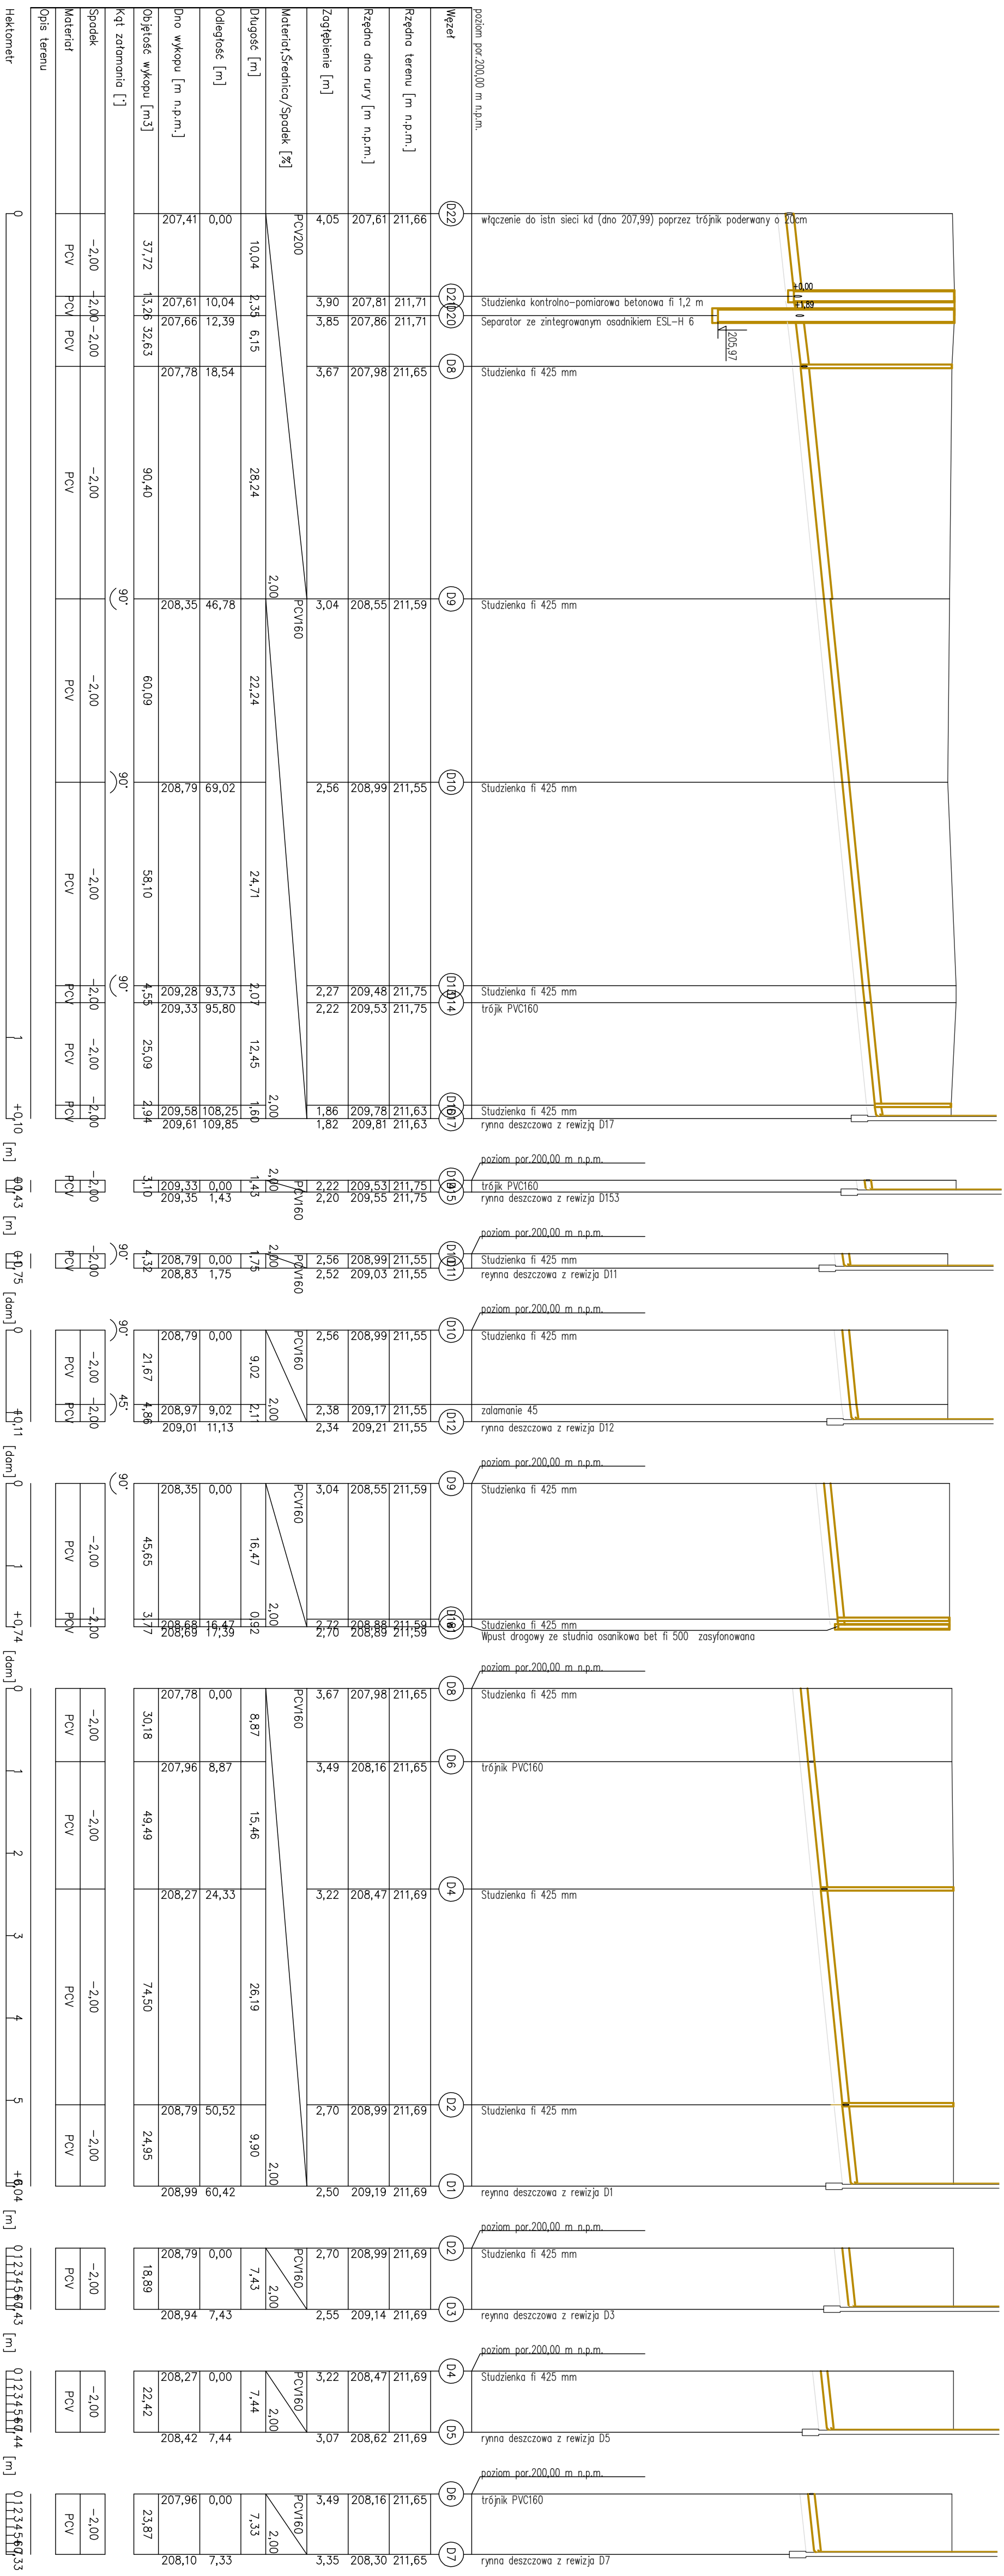

lowalczyk	**BIURO OBSŁUGI INWESTYCYJNEJ I PROJEKTOWANIA**				
	93-402 ŁÓDŹ UL. PABIANICKA 184/186 TEL./FAX (0-42) 63 43 699 602 736 585 lowalczyk@ARCHITEKCI.pl biuro@lowalczykarchitekci.pl				
PRZEDMIOT OPRACOWANIA	REMONT I TERMOMODERNIZACJA BUDYNKU ZESPOŁU SZKÓŁ NR 1 W KOLUSZKACH 95-040 KOLUSZKI UL. ZAGAJNIKOWA 12 DZ. NR EWID. 169 OBRĘB 4				
INWESTOR	GMINA KOLUSZKI 95-040 KOLUSZKI UL. 11 LISTOPADA 65			NR RYSUNKU	S2
TEMAT RYSUNKU	PRZYŁACZE I INSTALACJA KANALIZACJI DESZCZOWEJ PROFIL PRZYALCZ I INSTALACJI KANALIZACJI DESZCZ			SKALA	1:500
AUTOR OPRACOWANIA	Imię i Nazwisko	Nr uprawnień	Podpis		
PROJEKTOWAŁ	mgr inż. Paweł Bańczak	Upr.bud. do projektowania bez ograniczeń w spec. sanit. LOD/0309/PWOS/05		DATA	
SPRAWDZIŁ	mgr inż Krzysztof Kaczała	Upr.bud. do projektowania bez ograniczeń w spec. sanit. LOD/0403/PWOS/05			
BRANŻA	SANITARNA			07.2015	
STADIUM	PROJEKT BUDOWLANO-WYKONAWCZY				