







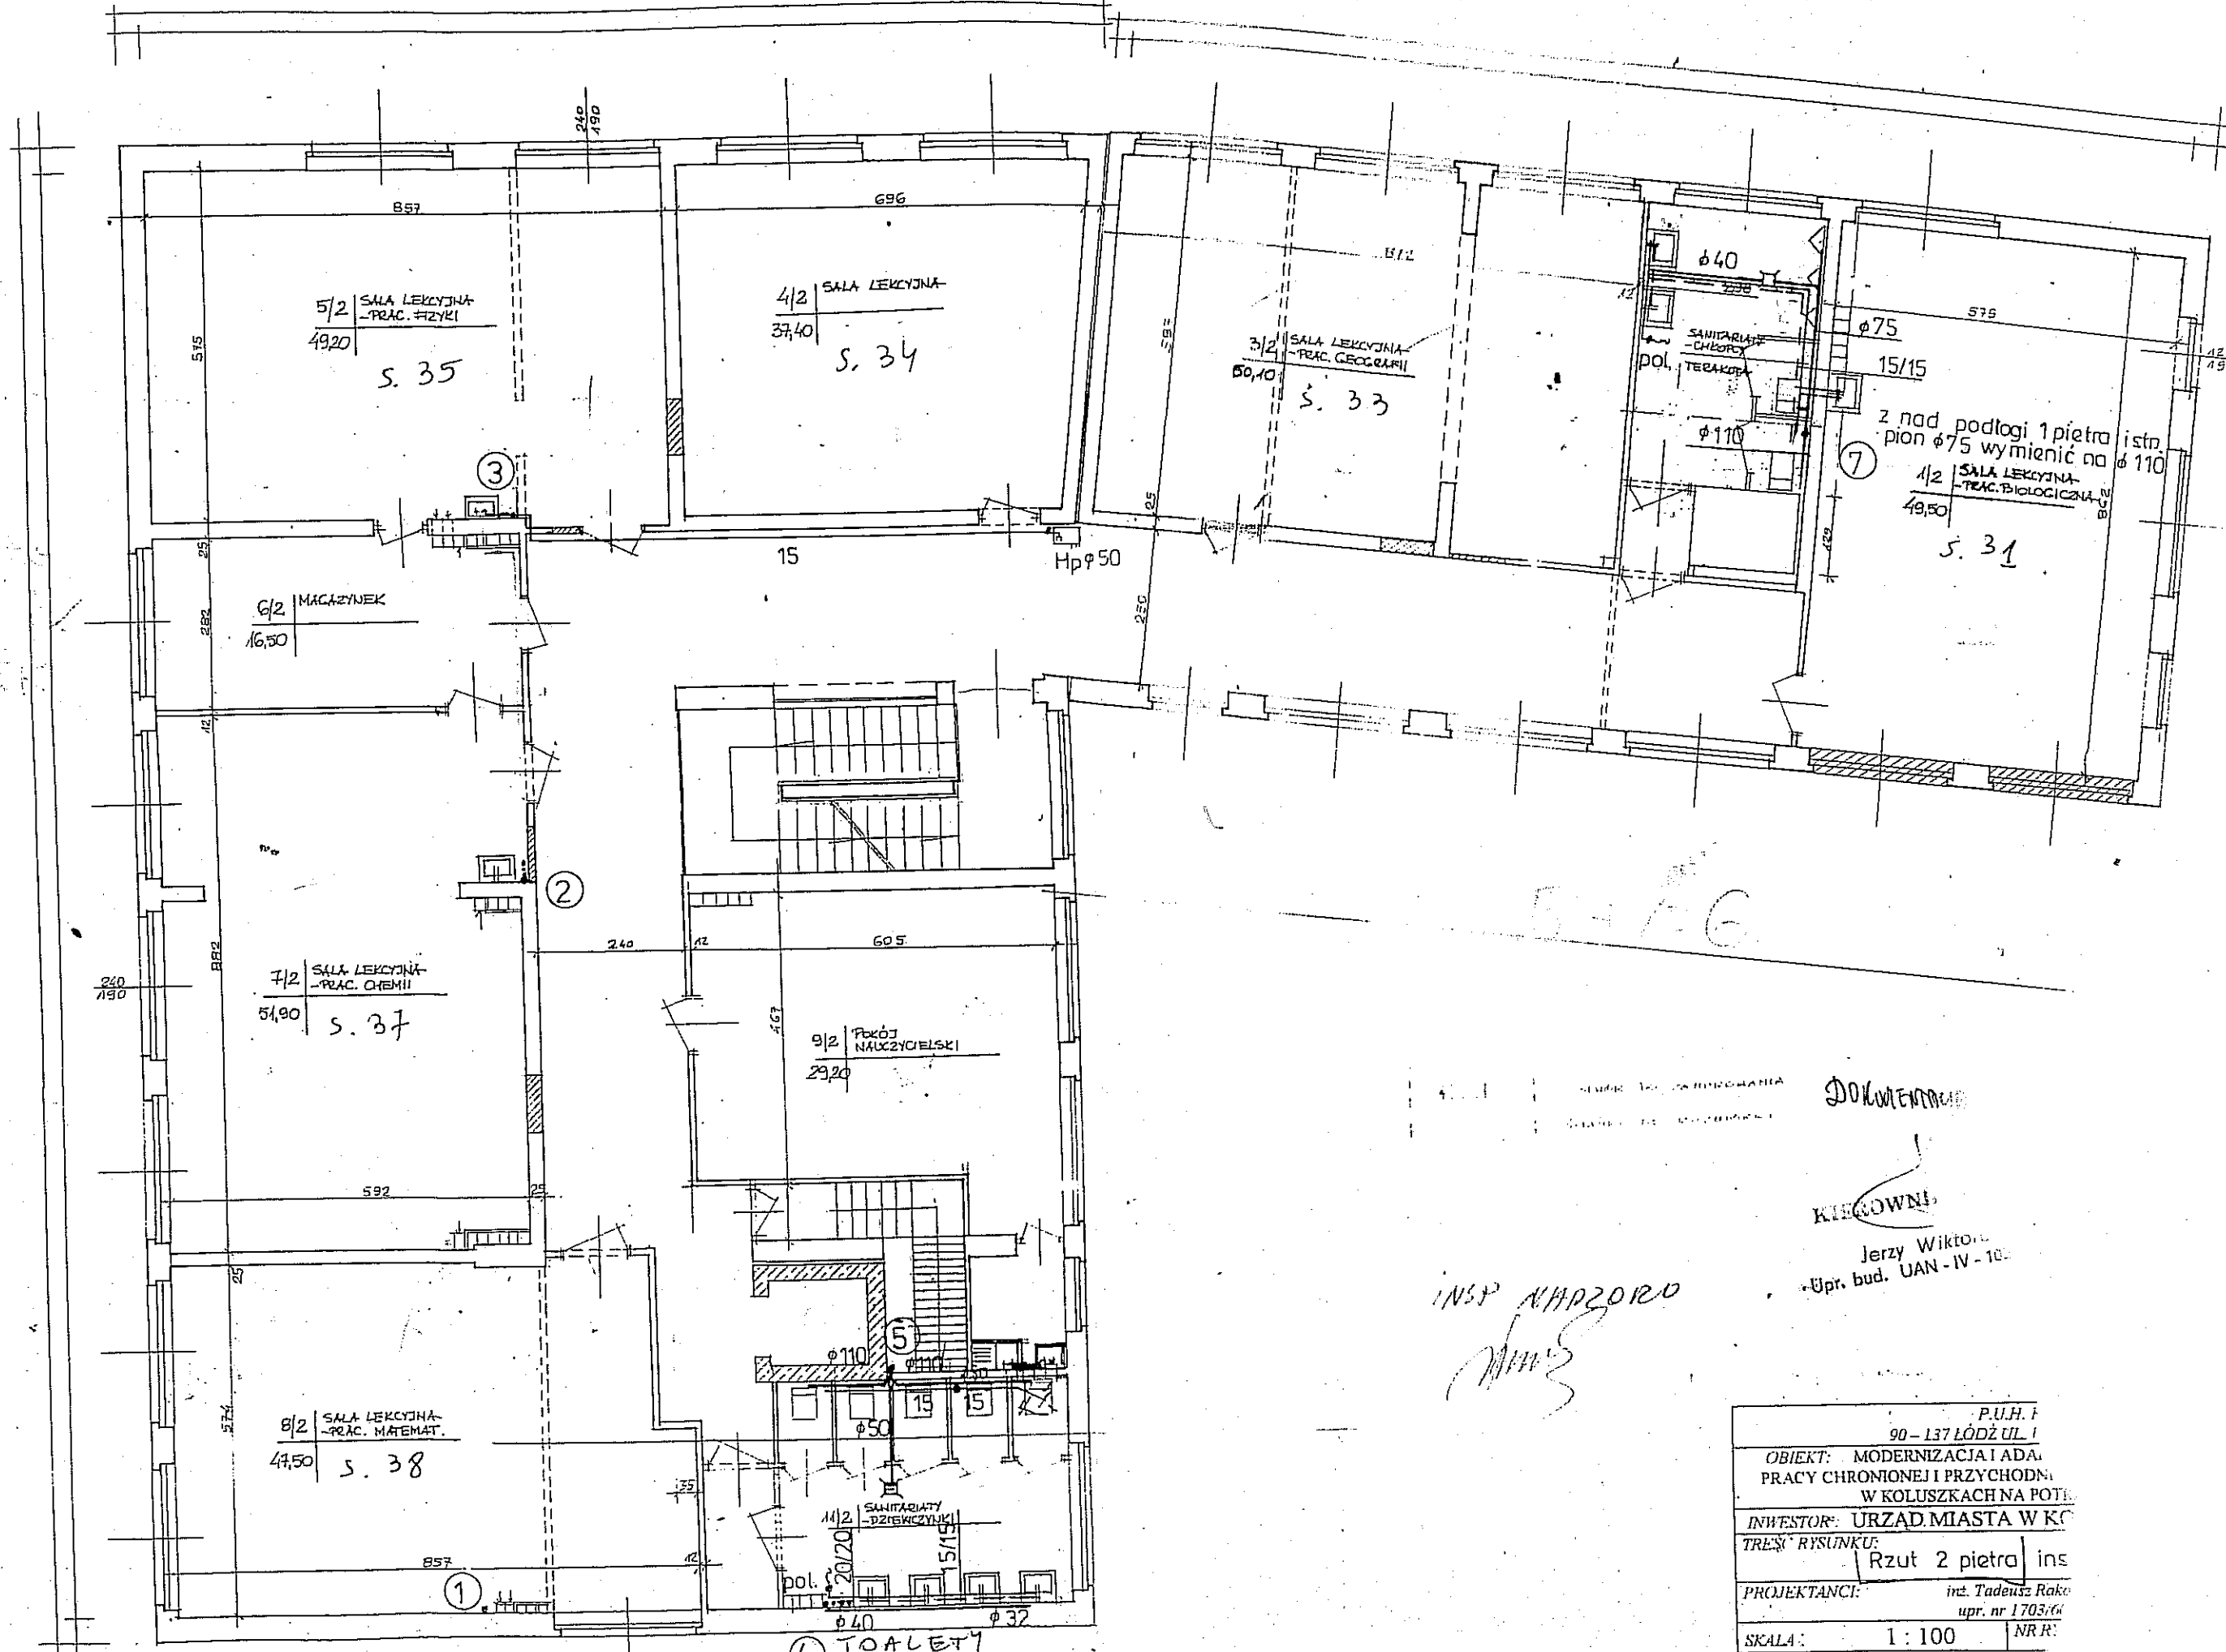

5-1-6

INSPI MARZORO  
*[Signature]*

DOKUMENT

KIEROWNI

Jerzy Wiktor  
 Upr. bud. UAN - IV - 10

P.U.H. 1	
90 - 137 ŁÓDŹ UL. 1	
OBIEKT: MODERNIZACJA I ADAPTACJA PRACY CHRONIONEJ I PRZYCHODNI W KOLUSZKACH NA POTRZEBY	
INWESTOR: URZĄD MIASTA W KOLUSZKACH	
TREŚĆ RYSUNKU: Rzut 2 piętra ins	
PROJEKTANCI:	inż. Tadeusz Rako upr. nr 1703/66
SKALA:	1:100
	NR RZ.

TOALETY